

БУДІВЕЛЬНИЙ ПАСПОРТ

Реконструкція житлового будинку з будівництвом
прибудови, будівництво гаража та вбиральні-душу
по вул. Трудової Слави, 59 місто Первомайськ
Миколаївської області

(назва об'єкта будівництва)

вул. Трудової Слави, 59, м. Первомайськ
Миколаївської обл.

(місцезнаходження земельної ділянки)

Документ, що засвідчує право власності або користування земельною ділянкою, або договір суперфіцію Свідоцтво про право власності на нерухоме майно, індексний номер 12573379 від 11.11.2013, витяг з Державного реєстру речових прав на нерухоме майно про реєстрацію права власності, індексний номер витягу 12574110, дата формування 11.11.2013, номер запису про право власності 3323978, дата державної реєстрації 08.11.2013 року, реєстраційний номер об'єкта нерухомого майна 208609448104, кадастровий номер земельної ділянки 4810400000:03:046:0017.

Замовник Гаврилюк Сергій Григорович, паспорт громадянина України, серія та номер XX XXXXXX виданий хх.хх.хххх року Первомайським МВ УМВС України в Миколаївській області, реєстраційний номер облікової картки платника податків хххххххххх, проживає по вул. Трудової Слави, XX місто Первомайськ Миколаївської області тел. (XXX) XXX XXXX

Примірник N (*) 2


Реєстраційний N 37/2020

Реєстраційний N містобудівного кадастру -----

Будівельний паспорт виданий Управлінням містобудування архітектури, комунальної власності та земельних питань Первомайської міської ради, м. Первомайськ, Миколаївської області
(найменування спеціально уповноваженого органу містобудування та архітектури)

Начальник управління
містобудування, архітектури
комунальної власності та
земельних питань міської ради
(посада)

М.П.

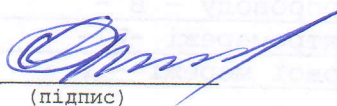
(підпис)


Олег ГРИНЧАК
(прізвище, ініціали)

Дата видачі 08 10 2020 року



СХЕМА
забудови земельної ділянки
№ 59 по вул. Трудової Слави

Площа земельної ділянки згідно з документами на землекористування
0.0479 га, кадастровий номер земельної ділянки **4810400000:03:046:0017**
 М 1:500

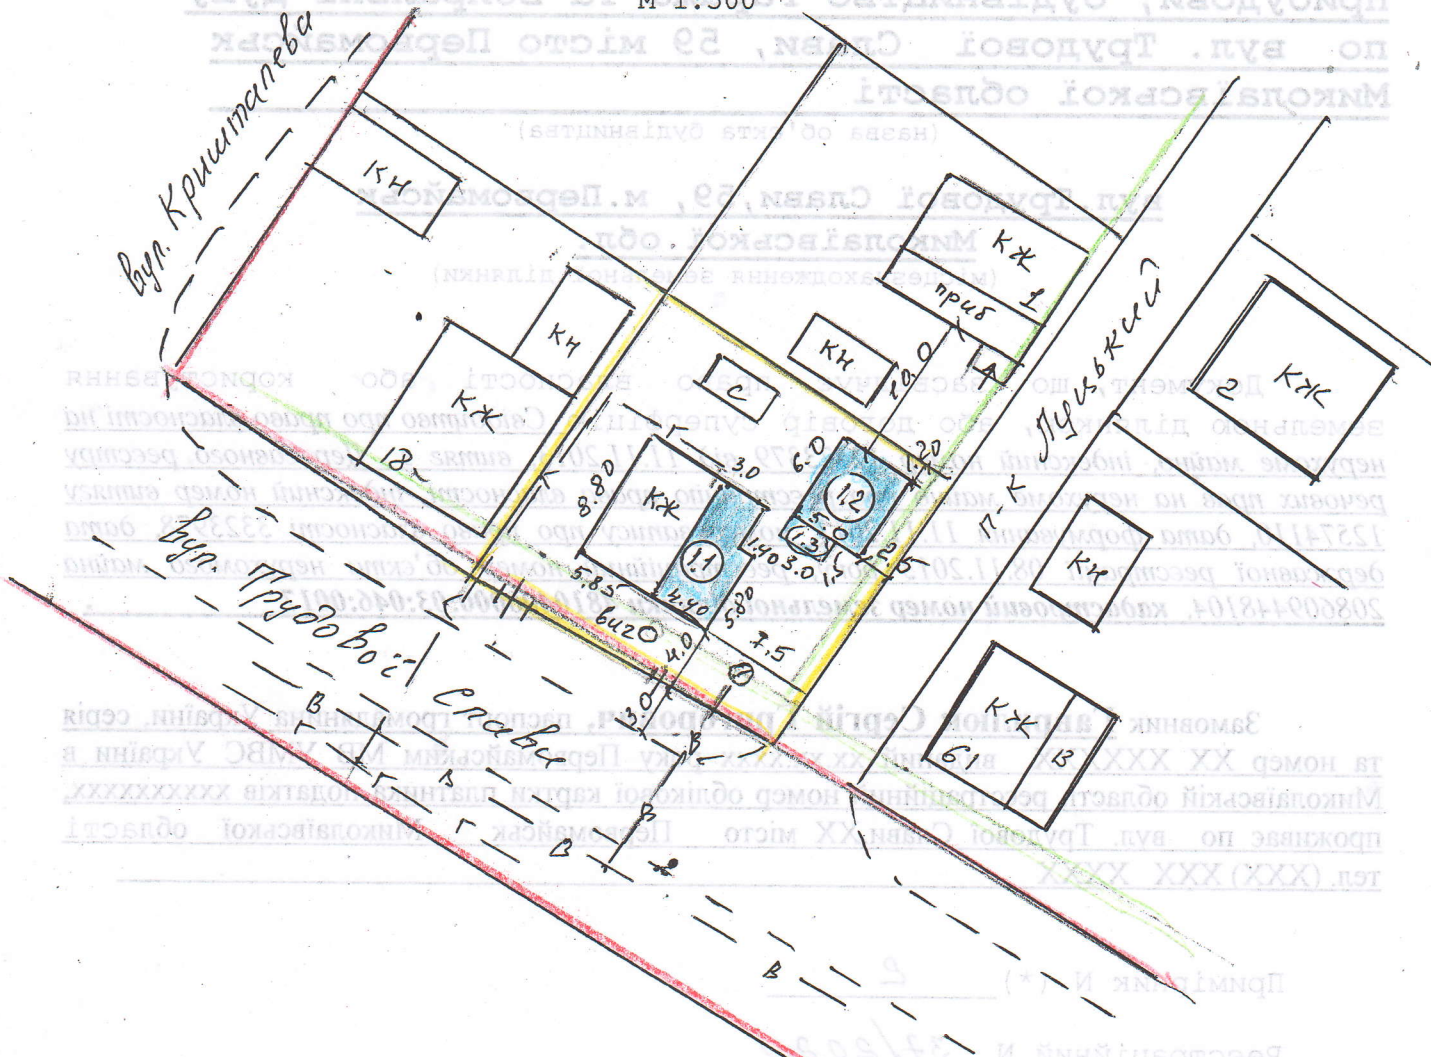

Експлікація:

1. місце розташування запланованих об'єктів будівництва:

- 1.1 реконструкцію житлового будинку з будівництвом прибудови
- 1.2 будівництво гаража
- 1.3 будівництво вбиральні-душу
- 2. червоні лінії
- 3. лінія регулювання забудови
- 4. під'їзди до будівель і споруд:
 - 4.1 з вул. Трудової Слави
- 5. місця підключення до інженерних мереж
 - 5.1 підключення водопроводу - В -
 - 5.2 підключення електромережі -W1-
 - 5.3 підключення газової мережі - Г -

Умовні позначення:

- кж - одноповерховий житловий будинок
- кн - нежитлова будівля
- W- - електромережа
- В- - водопровід
- Г- - газопровід
- - червона лінія (див. ситуаційний план)
- - лінія регулювання забудови
- - межі земельної ділянки

ділянки
 Начальник управління містобудування,
 архітектури, комунальної власності та
 земельних питань міської ради

[Signature]
 (підпис)

Олег ГРИНЧАК
 (прізвище, ініціали)



М.П. «10»
 (п'ята склання)

2020 року