

БУДІВЕЛЬНИЙ ПАСПОРТ

Реконструкція житлового будинку з будівництвом
прибудови, реконструкція сараю з розширенням по
вул.Олени Пчілки, 98 м.Первомайськ Миколаївської обл.

(назва об'єкта будівництва)

вул.Олени Пчілки, 98 м.Первомайськ
Миколаївської обл.

(місцезнаходження земельної ділянки)

Документ, що засвідчує право власності або користування
земельною ділянкою, або договір суперфіцію Державний акт на право приватної
власності на землю, серія та номер IV-МК №018808 від 25.09.1996 року, витяг з Державного
реєстру речових прав на нерухоме майно про реєстрацію права власності, індексний номер
витягу 219158609, дата формування 05.08.2020, кадастровий номер земельної ділянки
4810400000:06:052:0014

Замовник Мамедов Віталій Володимирович, паспорт громадянина України,
серія та номер XX XXXXXX виданий xx.xx.xxxx року, Первомайським МВ УМВС України в
Миколаївській області, реєстраційний номер облікової картки платника податків xxxxxxxxxx,
проживає по вул. Олени Пчілки, XX м. Первомайськ Миколаївської обл. тел. (xxx) xxx xxxx
(паспортні дані та контактна інформація)


Примірник N (*) 2

Реєстраційний N 35/2020

Реєстраційний N містобудівного кадастру -----

Будівельний паспорт виданий Управлінням містобудування
архітектури, комунальної власності та земельних питань Первомайської
міської ради, м. Первомайськ, Миколаївської області
(найменування спеціально уповноваженого органу містобудування та архітектури)

Начальник управління
містобудування, архітектури
комунальної власності та
земельних питань міської ради
(посада)


(підпис)

Олег ГРИНЧАК
(прізвище, ініціали)




Дата видачі 10 2020 року

СХЕМА

**забудови земельної ділянки
№ 98 по вул. Олени Пчілки**

Площа земельної ділянки згідно з документами на землекористування
0.1 га, кадастровий номер земельної ділянки **4810400000:06:052:0014**
М 1:500

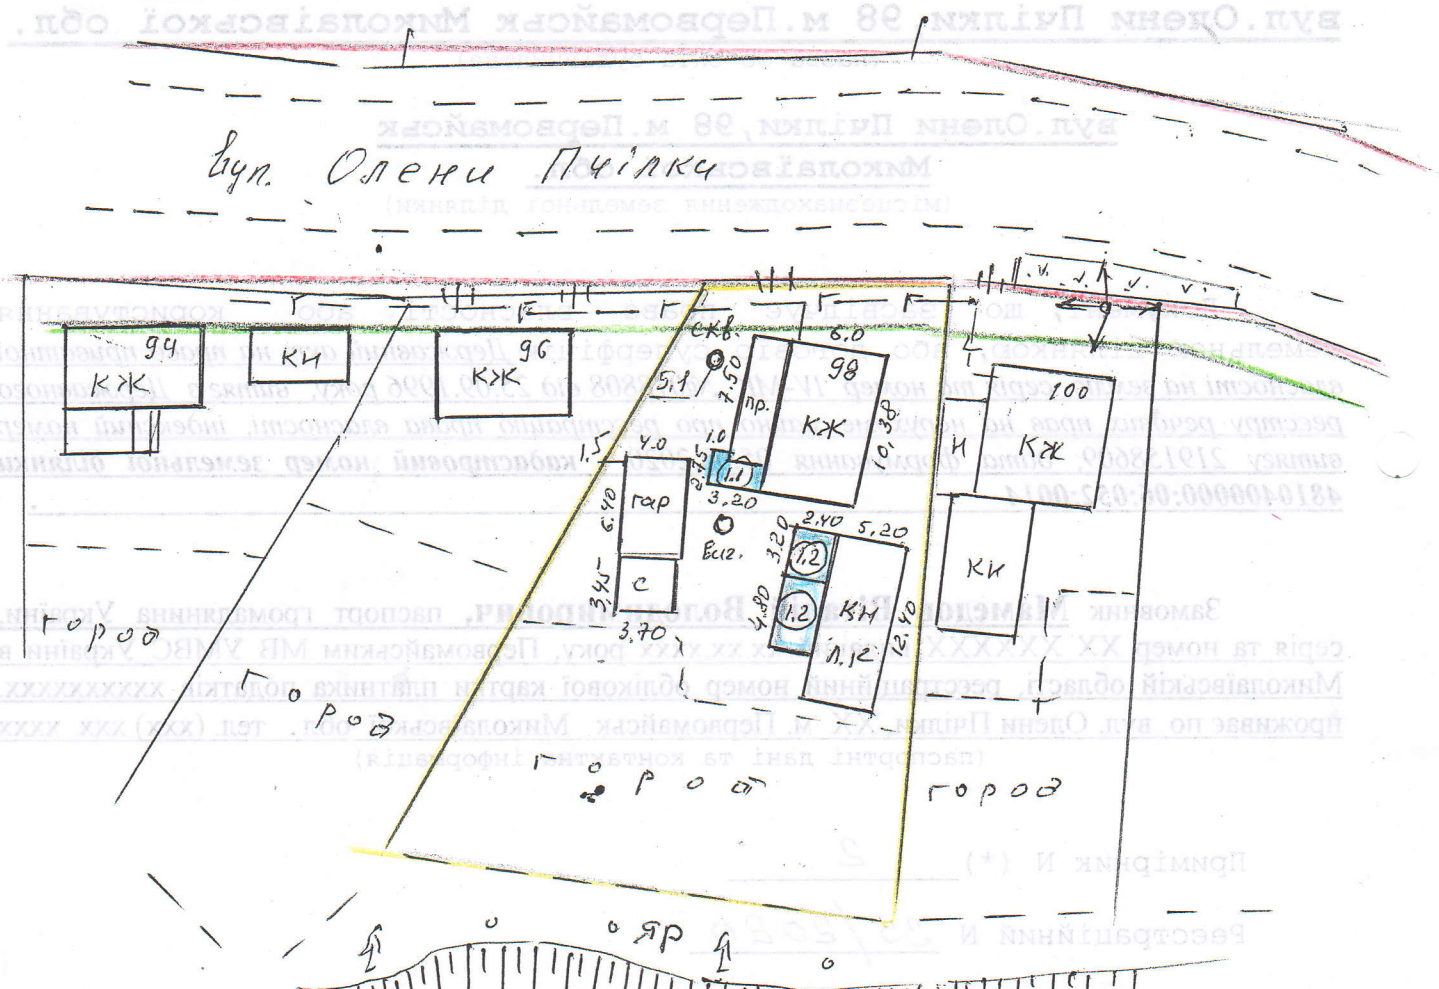

Експлікація:

Умовні позначення:

**1. місце розташування запланованих об'єктів
будівництва:**

- 1.1 реконструкція житлового будинку з
будівництвом прибудови
- 1.2 реконструкція сараю з розширенням
- 2. червоні лінії
- 3. лінія регулювання забудови
- 4. під'їзди до будівель і споруд:
 - 4.1 з вул. Олени Пчілки
- 5. місця підключення до інженерних мереж
 - 5.1 індивідуальна скважина
 - 5.2 підключення електромережі -W1-
 - 5.3 підключення до газової мережі - Г -

- кж -одноповерховий
житловий будинок
- кн -нежитлова будівля
- В- - водопровід
- Г- - газопровід
- W- - електромережа
- - червона лінія (див.
ситуаційний план)
- - лінія регулювання
забудови
- - межі земельної ділянки

Начальник управління містобудування,
архітектури, комунальної власності та
земельних питань міської ради

(підпис)

Олег ГРИНЧАК
(прізвище, ініціали)

М.П.

2020 року

(дата складання)

