

БУДІВЕЛЬНИЙ ПАСПОРТ

**Будівництво гаража по вулиці Вознесенська, 57
м.Первомайськ Миколаївської обл.**

(назва об'єкта будівництва)

вул. Вознесенська, 57, м.Первомайськ Миколаївської обл.

(місцезнаходження земельної ділянки)

Документ, що засвідчує право власності або користування земельною ділянкою, або договір суперфіцію Договір купівлі-продажу земельної ділянки з розташованим на ній житловим будинком від 09.01.2020 року, посвідчений Цихонею В.А., приватним нотаріусом Первомайського міського нотаріального округу Миколаївської області, зареєстрований в реєстрі за № 66, витяг з Державного реєстру речових прав на нерухоме майно про реєстрацію права власності, індексний номер витягу 195757145, дата формування 09.01.2020 року, реєстраційний номер об'єкта нерухомого майна 2004205648104, номер запису про право власності 34981017, дата державної реєстрації 09.01.2020 року, кадастровий номер земельної ділянки 4810400000:03:013:0002

Замовник: Савічан Сергій Вікторович, паспорт громадянина України, серія та номер ХХ ХХХХХХ виданий 24.10.1996 року Первомайським МВ УМВС України в Миколаївській області, реєстраційний номер облікової картки платника податків хххххххххх, проживає по вулиці Вознесенська, 57 м. Первомайськ Миколаївської обл. тел. (ххх) ххх хххх
(паспортні дані та контактна інформація)

Примірник N (*) 2


Реєстраційний N 34/2020

Реєстраційний N містобудівного кадастру -----

Будівельний паспорт виданий Управлінням містобудування архітектури, комунальної власності та земельних питань Первомайської міської ради, м. Первомайськ, Миколаївської області
(найменування спеціально уповноваженого органу містобудування та архітектури)

начальник управління
містобудування, архітектури
комунальної власності та
земельних питань міської ради

(посада)

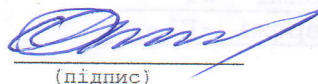
(підпис)

Олег ГРИНЧАК
(прізвище, ініціали)


М.П.

Дата видачі 08 10 2020 року



СХЕМА
забудови земельної ділянки
№ 57 по вул. Вознесенська

Площа земельної ділянки згідно з документами на землекористування
0.0679 га, кадастровий номер земельної ділянки **4810400000:03:013:0002**
М 1:500

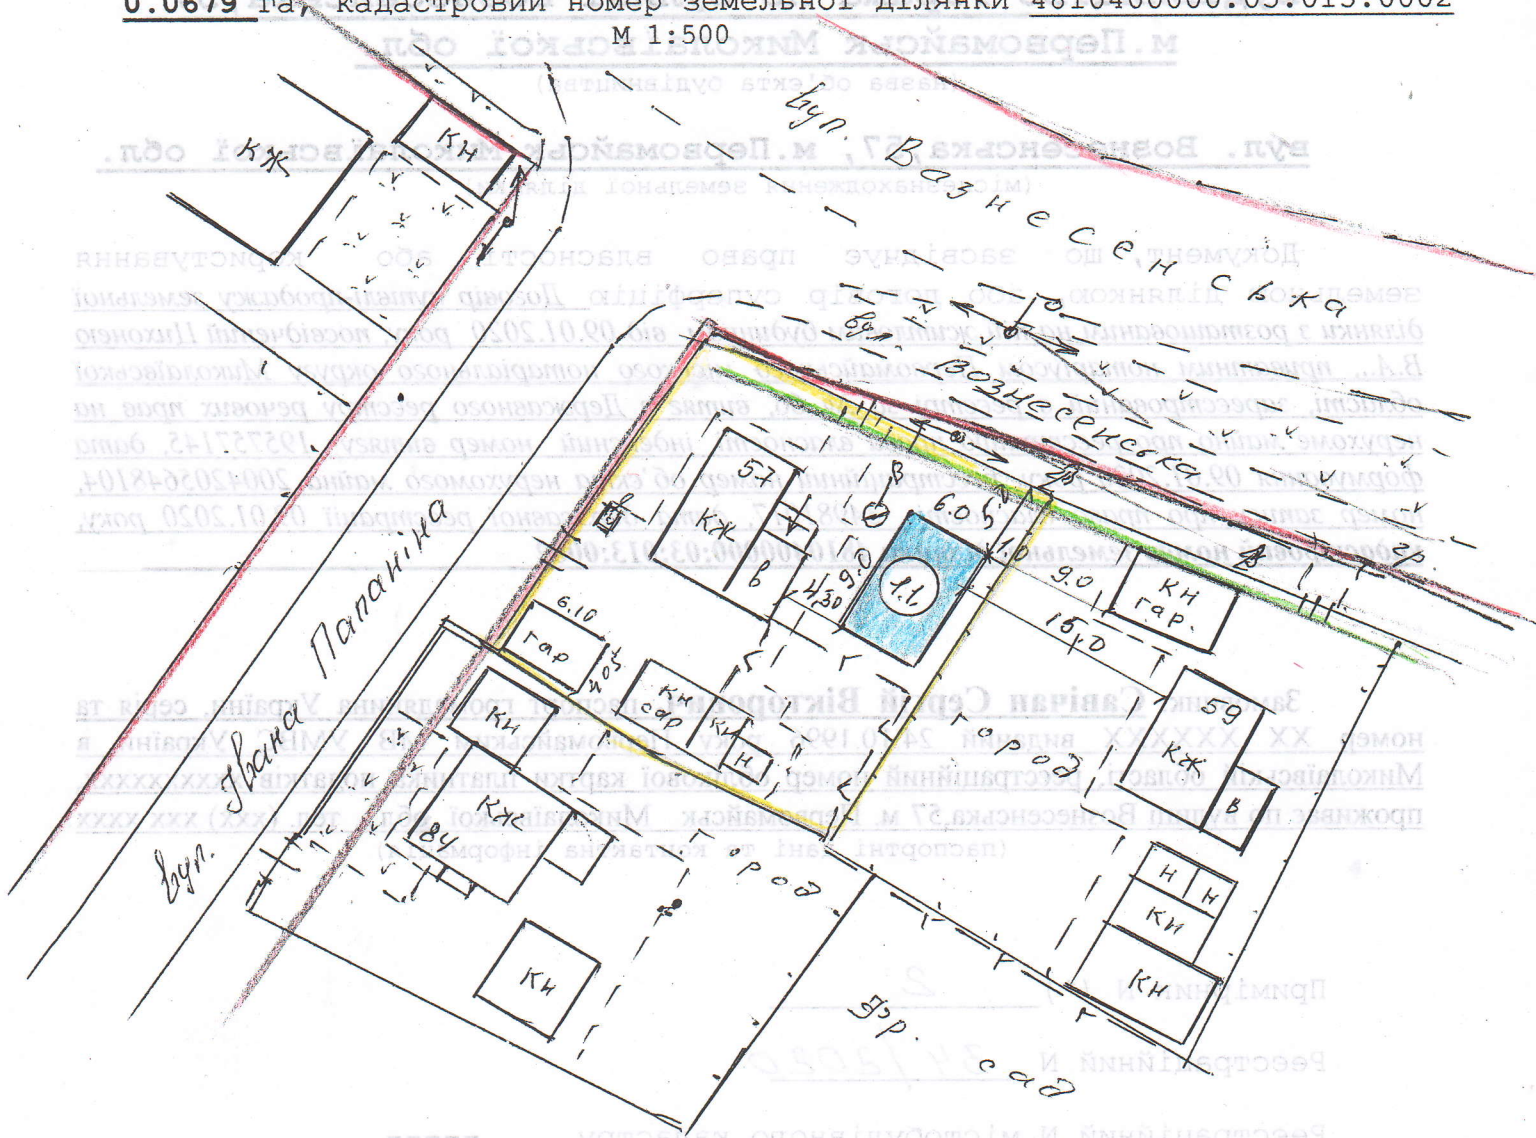

Експлікація:

1. місце розташування запланованих об'єктів будівництва:

- 1.1 будівництво гаража
1.2 ----

2. червоні лінії

3. лінія регулювання забудови

4. під'їзди до будівель і споруд:

4.1 з вул. Вознесенська

5 місця підключення до інженерних мереж

5.1 підключення водопроводу -В1-

5.2 підключення електромережі -W1-

5.3 підключення газової мережі -Г1-

Умовні позначення:

- КЖ -одноповерховий житловий будинок
КН -нежитлова будівля
-В- - водопровід
-Г- - газопровід
-W- - електромережа
— (red line) — червона лінія (див. ситуаційний план)
— (green line) — лінія регулювання забудови
— (yellow line) — межі земельної ділянки

начальник управління містобудування,
архітектури, комунальної власності та
земельних питань міської ради

(підпис)

Олег ГРИНЧАК
(прізвище, ініціали)

М.П.

«01»

(дата складання)

2020 року

