



УКРАЇНА
ПЕРВОМАЙСЬКА МІСЬКА РАДА
Миколаївської області

Управління містобудування, архітектури, комунальної власності
та земельних питань

55213, м. Первомайськ, вул. Михайла Грушевського, 3
тел. (05161) 7 53 97, 5 49 69, e - mail: arh_prm@ukr.net, kom.vlasnist@gmail.com

20.11.2020р.

№ 183

НАКАЗ

Про присвоєння адреси об'єкту
нерухомого майна за зверненням
гр. Чаушак К.І.

Відповідно до підпункту 10 пункту «б» статті 30 «Про місцеве самоврядування в Україні», пункту 6 тимчасового Порядку реалізації експериментального проекту з присвоєння адрес об'єктам будівництва та об'єктам нерухомого майна, затвердженого постановою Кабінету Міністрів України від 27.03.2019р. №367 «Деякі питання дерегуляції господарської діяльності», враховуючи звернення гр. Чаушак Катерини Ігорівни від 19.11.2020р. за № 204/04.04.1-16/2 та надані матеріали

НАКАЗУЮ:

1. Присвоїти адресу об'єкту нерухомого майна: індивідуальний гараж по вулиці Кам'яномостівська, в районі будинку №73, кадастровий номер земельної ділянки: 4810400000:07:002:0055 - вулиця Кам'яномостівська, 73-А/13, місто Первомайськ Миколаївська область.


2. Контроль за виконанням даного наказу залишаю за собою.



Початковий номер 24063287

Олег ГРИНЧАК

СИТУАЦІЙНИЙ ПЛАН В МАСШТАБІ 1: 500

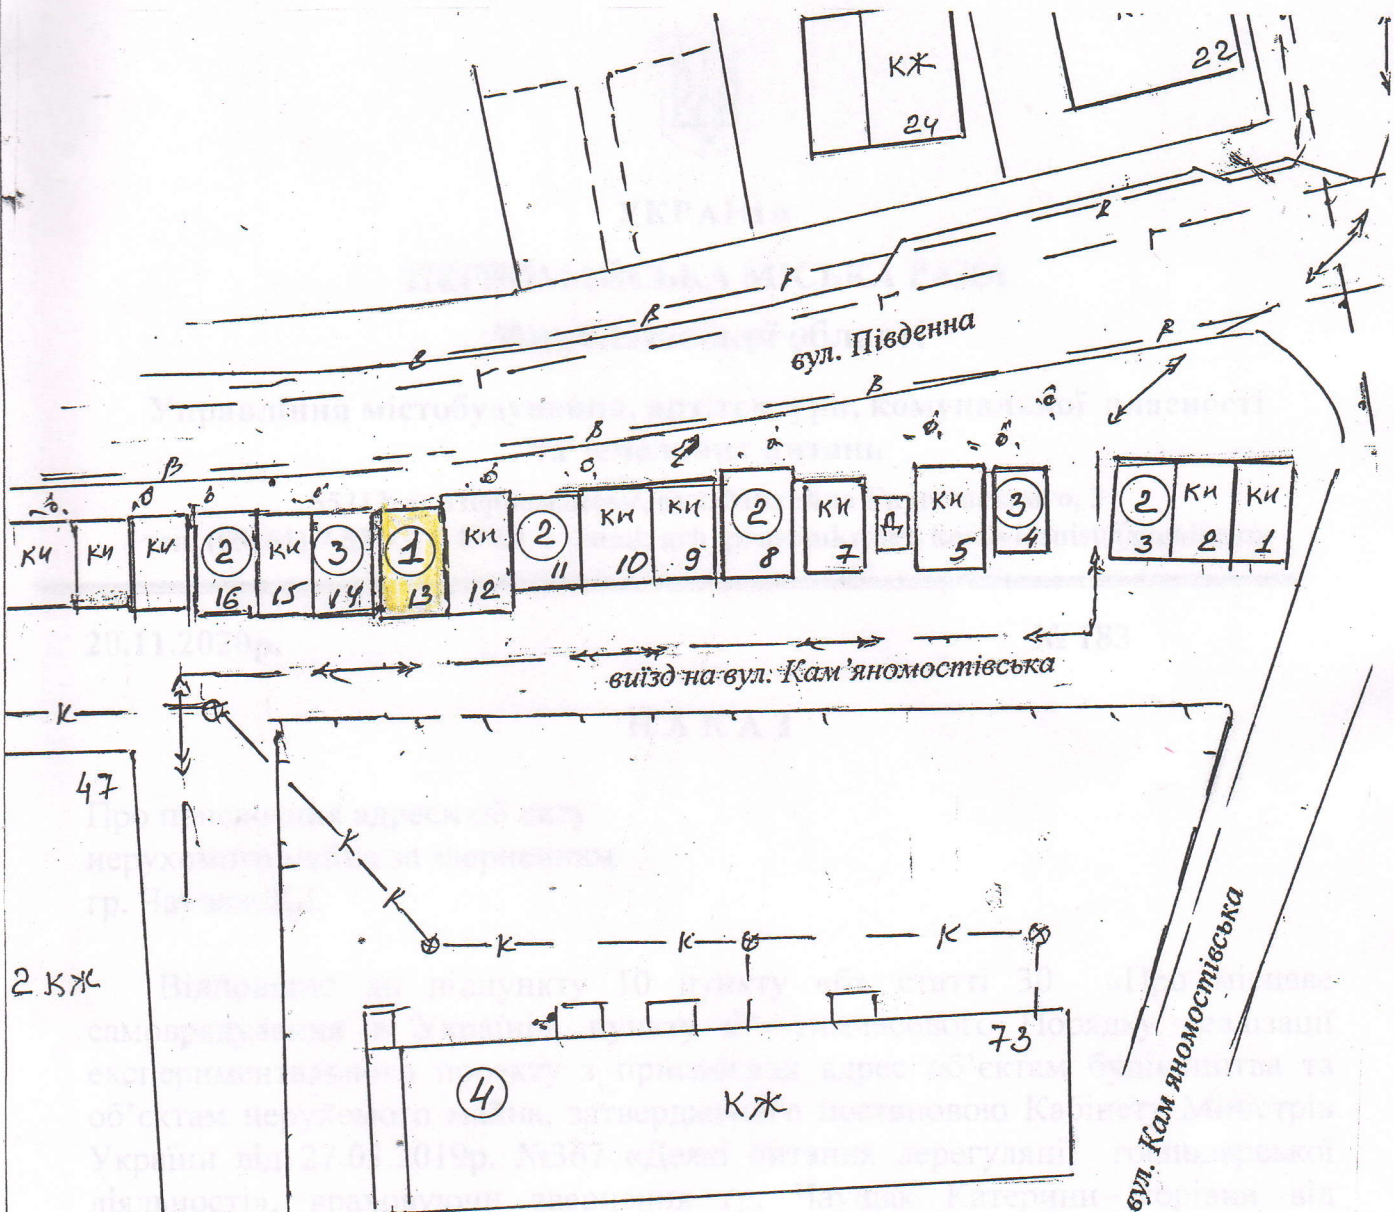

ЕКСПЛІКАЦІЯ БУДІВЕЛЬ ТА СПОРУД

№ по ген пл.	наіменування будівель, споруд, (об'єктів)	примітка
1	Об'єкт нерухомого майна, індивідуальний капітальний гараж на земельній ділянці площею 0.0036 га кадастровий номер 4810400000:07:002:0055	Проектуєма адреса вулиця Кам'яномостівська, 73-А/13
2	Індивідуальні капітальні гаражі	адреса не присвоєна
3	Індивідуальні капітальні гаражі	
4	Одноповерховий багатоквартирний житловий будинок	існуючий за адресою вулиця Кам'яномостівська, 73

Замовник: Чаушак К.І.						листопад 2020 року №390		
місце розташування об'єкту нерухомого майна індивідуальному гаражу по вул. Кам'яномостівська								
змін	К-во	Лист	док.	Підпис	Дата	кадастровий номер земельної ділянки 4810400000:07:002:0055	Стад.	Лист
начальник		Бігун В.Т.				площею 0.0036 га		Листів
Перевір.		Бігун В.Т.				викопіювання з плану міста	КП "АПБ"	
Виконав		Калкутіна Н.В.				Масштаб 1: 500		