



УКРАЇНА
ПЕРВОМАЙСЬКА МІСЬКА РАДА
Миколаївської області

**Управління містобудування, архітектури, комунальної власності
та земельних питань**

• 55213, м. Первомайськ, вул. Михайла Грушевського, 3
тел. (05161) 7 53 97, 5 49 69, e - mail: arh_prm@ukr.net, kom.vlasnist@gmail.com

19.11.2020р.

№ 181

Н А К А З

Про присвоєння адреси об'єкту нерухомого майна за зверненням ТОВ БФ ПМК-226.

Відповідно до підпункту 10 пункту б» статті 30 «Про місцеве самоврядування в Україні», пункту 6 тимчасового Порядку реалізації експериментального проекту з присвоєння адрес об'єктам будівництва та об'єктам нерухомого майна, затвердженого постановою Кабінету Міністрів України від 27.03.2019р. №367 «Деякі питання дерегуляції господарської діяльності», враховуючи звернення директора ТОВ «Будівельна фірма ПМК-226» від 18.11.2020р. № 594/04-04-1-14 та надані матеріали НАКАЗУЮ:

1. Присвоїти окремі адреси об'єктам нерухомого майна: нежитлові приміщення по вулиці Січнева, 78 місто Первомайськ Миколаївська область, у зв'язку з поділом на два окремі об'єкти :

- Частина комплексу нежитлових будівель на земельній ділянці площею 1,4439га кадастровий номер земельної ділянки 4810400000:01:021:0014 – вулиця Січнева, 78 місто Первомайськ Миколаївська область.

- Частина комплексу нежитлових будівель на земельній ділянці площею 0,4223га кадастровий номер земельної ділянки 4810400000:01:021:0013 – вулиця Січнева, 78/1 місто Первомайськ Миколаївська область.


2. Контроль за виконанням даного наказу залишаю за собою.

Начальник управління

Олег ГРИНЧАК



СИТУАЦІЙНИЙ ПЛАН В МАСШТАБІ 1: 1000

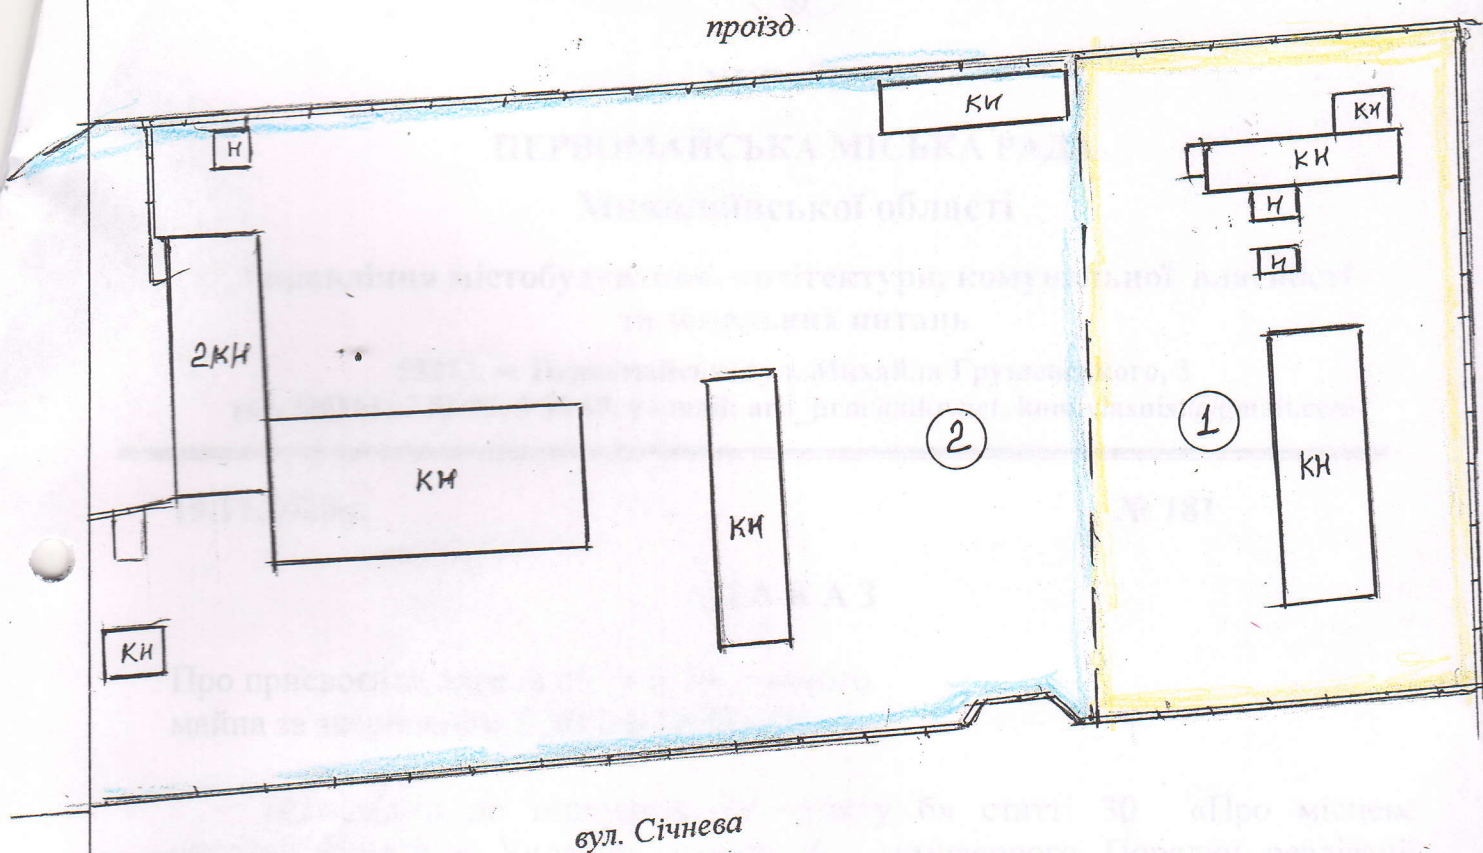

ЕКСПЛІКАЦІЯ БУДІВЕЛЬ ТА СПОРУД

№ по ген пл.	наіменування будівель, споруд, (об'єктів)	примітка
1	Частина комплексу нежитлових будівель, що належать ТОВ «Будівельна фірма ПМК-226» на земельній ділянці площею 0.4223 га кадастровий номер 4810400000:01:021:0013	Проектуєма адреса вулиця Січнева, 78/1
2	Частина комплексу нежитлових будівель, що належать ТОВ «Будівельна фірма ПМК-226» на земельній ділянці площею 1.4439 га кадастровий номер 4810400000:01:021:0014	Залишити адресу вулиця Січнева, 78

Замовник: ТОВ "Будівельна фірма" ПМК-226						листопад 2020 року №394		
місце розташування об'єкту нерухомого майна, частин комплексу нежитлових будівель по вул. Січнева, 78, для присвоєння окремих адрес в зв'язку з поділом								
змін	К-во	Лист	док.	Підпис	Дата	кадастрові номери земельних ділянок 4810400000:01:021:0013 та 4810400000:01:021:0014		
начальник		Бігун В.Т.		<i>[Signature]</i>				
Перевір.		Бігун В.Т.		<i>[Signature]</i>				
Виконав		Калкутіна Н.В.		<i>[Signature]</i>		КП "АПБ"		
Масштаб 1: 500								