



УКРАЇНА
ПЕРВОМАЙСЬКА МІСЬКА РАДА
Миколаївської області

Управління містобудування, архітектури, комунальної власності
та земельних питань

55213, м. Первомайськ, вул. Михайла Грушевського, 3
тел. (05161) 7 53 97, 5 49 69, e - mail: arh_prm@ukr.net, kom.vlasnist@gmail.com

11.11.2020р.

№ 178

НАКАЗ

Про присвоєння адреси об'єкту
будівництва за зверненням
гр. Сімаченко М.В.

Відповідно до підпункту 10 пункту «б» статті 30 «Про місцеве самоврядування в Україні», пункту 6 тимчасового Порядку реалізації експериментального проекту з присвоєння адрес об'єктам будівництва та об'єктам нерухомого майна, затвердженого постановою Кабінету Міністрів України від 27.03.2019р. №367 «Деякі питання дерегуляції господарської діяльності», враховуючи звернення гр. Сімаченко Миколи Володимировича від 10.11.2020р. за № 197/04.04.1-16/2 та надані матеріали

НАКАЗУЮ:

1. Присвоїти адресу об'єкту будівництва: «Нове будівництво магазину змішаної групи товарів по вулиці Михайла Грушевського, 33, місто Первомайськ Миколаївської області», кадастровий номер земельної ділянки: 4810400000:07:066:0046 - вулиця Михайла Грушевського, 33/24 місто Первомайськ Миколаївська область.


2. Контроль за виконанням даного наказу залишаю за собою.

Начальник управління



Олег ГРИНЧАК

СИТУАЦІЙНИЙ ПЛАН В МАСШТАБІ 1: 500

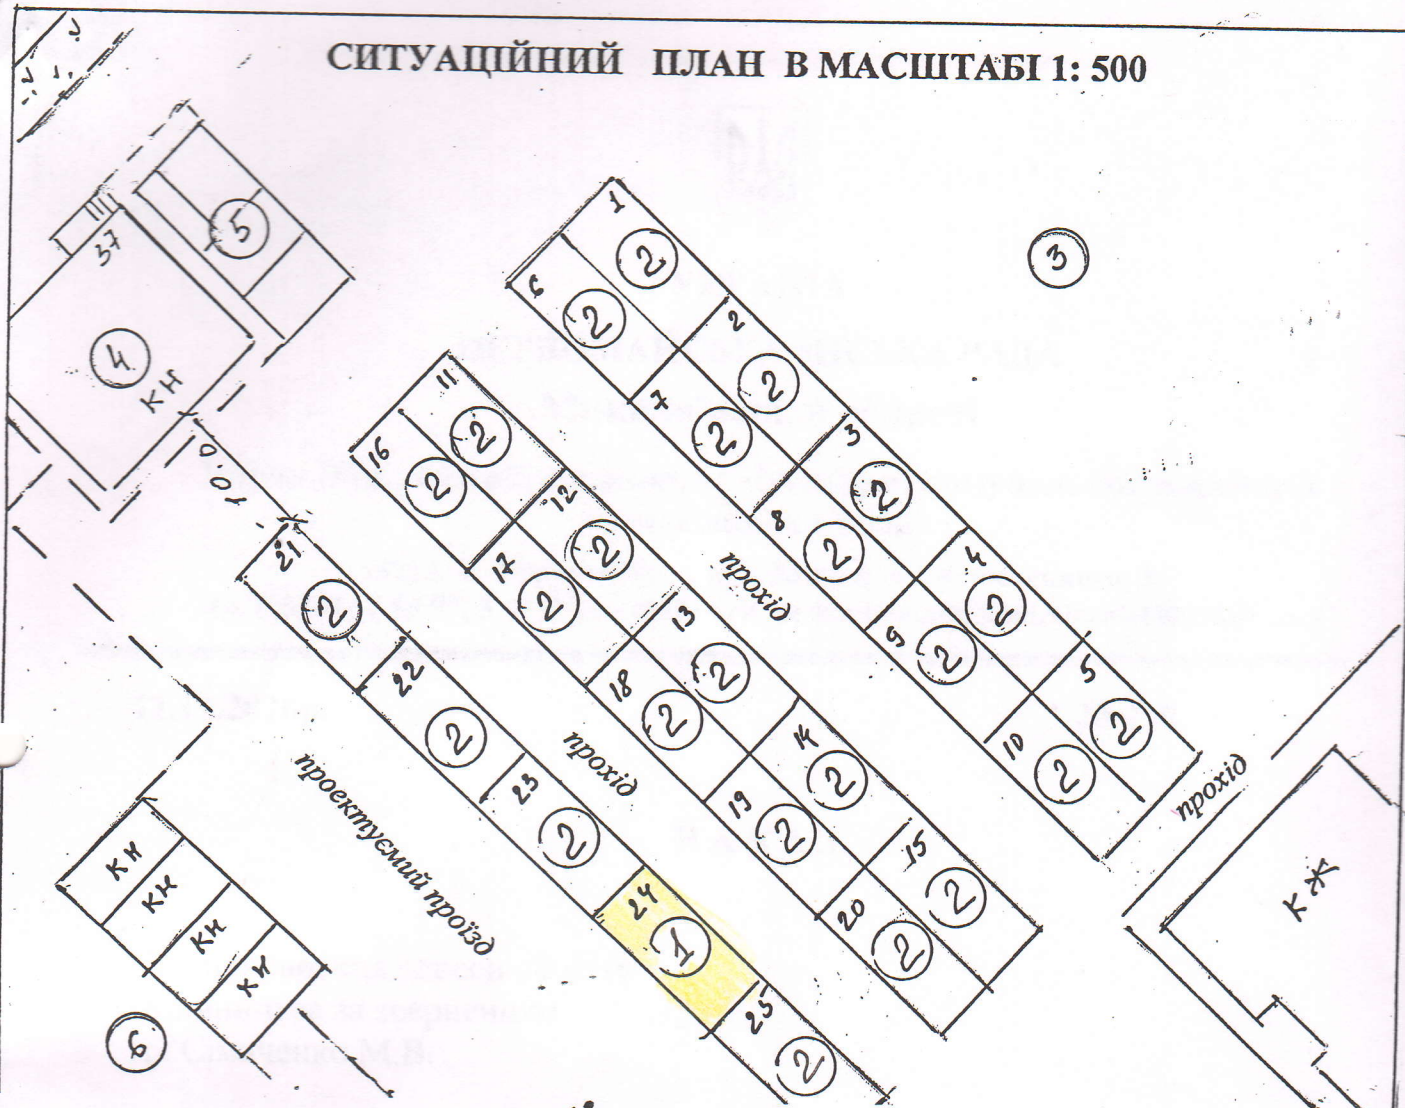

ЕКСПЛІКАЦІЯ БУДІВЕЛЬ ТА СПОРУД

№ по ген пл.	наіменування будівель, споруд, (об'єктів)	примітка
1	Об'єкт будівництва, магазин змішаної групи товарів по вул. Михайла Грушевського, 33, на частині земельної ділянки площею 0.4738 га, кадастровий номер 4810400000:07:066:0046	Проектуєма адреса вул. Михайла Грушевського, 33/24
2	об'єкт будівництва, магазин змішаної групи товарів по вул. М. Грушевського, 33, на частині земельної ділянки площею 0.4738 га, кадастровий номер 4810400000:07:066:0046	проектуємий
3	Територія для будівництва магазину «АТБ»	Існуюча за адресою вул. Михайла Грушевського, 33-А
4	Існуючий магазин «Кібернетики»	Існуюча адреса вул. Михайла Грушевського, 37
5	Група торгівельних павільонів (тимчасові споруди)	Адреса не присвоєна
6	Територія для обслуговування багатоповерхового будинку №41 по вул. Михайла Грушевського	

Замовник: Сімаченко М.В.						листопад 2020 року з №383/1 по № 383/25		
місце розташування об'єкту будівництва магазину змішаної групи товарів по вул. Михайла Грушевського, 33/1 на частині земельної ділянки площею 0.4738 га								
змін	К-во	Лист	док.	Підпис	Дата	кадастровий номер земельної ділянки 4810400000:07:066:0046	Стад.	Лист
начальник		Бігун В.Т.						Листів
Перевір.		Бігун В.Т.						
Виконав		Калкутіна Н.В.				викопіювання з плану міста	КП "АПБ"	