

БУДІВЕЛЬНИЙ ПАСПОРТ

(зі змінами до будівельного паспорту №41/2019
від 12.08.2019 року)

Будівництво господарської будівлі з навісом та
вбиральні-душу по вул. Загородня, 38 м.Первомайськ

Миколаївської обл.

(назва об'єкта будівництва)

вул. Загородня, 38 м. Первомайськ Миколаївської обл.

(місцезнаходження земельної ділянки)

Документ, що засвідчує право власності або користування
земельною ділянкою, або договір суперфіцію Договір купівлі-продажу житлового
будинку та земельної ділянки від 11.08.2015 року, посвідчений Цихонею В.А., приватним
нотаріусом Первомайського міського нотаріального округу Миколаївської
області, зареєстрованого в реєстрі за №4407, витяг з Державного реєстру речових прав на
нерухоме майно про реєстрацію прав та їх обтяжень, індексний номер витягу 42073468, дата
формування 11.08.2015 року, реєстраційний номер об'єкта нерухомого майна 329516648104,
номер запису про право власності 10753879, дата державної реєстрації 11.08.2015 року,
кадастровий номер земельної ділянки 4810400000:03:008:0008

Замовник: Ясінський Олександр Вікторович

паспорт громадянина України №xxxxxxx виданий xx.xx.xxxx року,
орган видачі xxxx, реєстраційний номер облікової картки платника
податків xxxxxxxx, проживає по вул. Загородня, xx, місто
Первомайськ Миколаївської області, телефон (xxx) xxx xxxx
(паспортні дані та контактна інформація)


Примірник N (*) 2

Реєстраційний N 39/2020

Реєстраційний N містобудівного кадастру -----

Будівельний паспорт виданий Управлінням містобудування
архітектури, комунальної власності та земельних питань Первомайської
міської ради, м. Первомайськ, Миколаївської області
(найменування спеціально уповноваженого органу містобудування та архітектури)

Начальник управління
містобудування, архітектури
комунальної власності та
земельних питань міської ради
(посада)

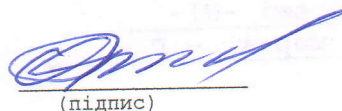
(підпис)

Олег ГРИНЧАК
(прізвище, ініціали)

М. П.

Дата видачі 21 10 2020 року



СХЕМА


забудови земельної ділянки

№ 38 по вул. Загородня

(зі змінами до будівельного паспорту №41/2019 від 12.08.19)

Площа земельної ділянки згідно з документами на землекористування **0.0671 га**, кадастровий номер земельної ділянки 4810400000:03:008:0008

М 1:500

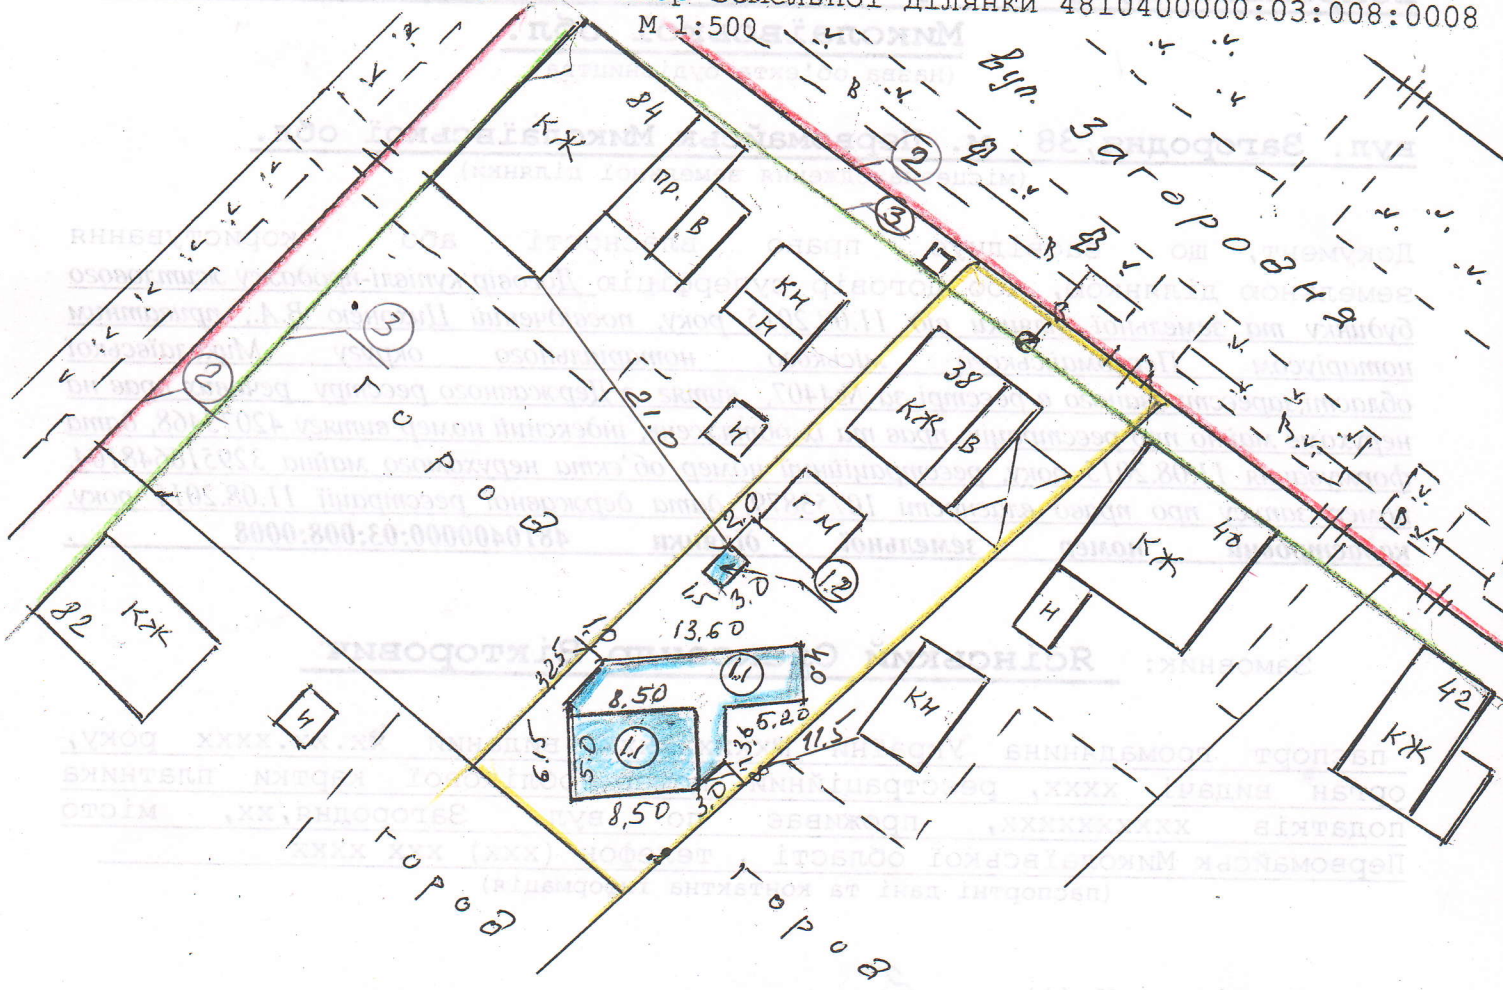

Експлікація:

1. місце розташування запланованих об'єктів будівництва:

1.1 будівництво господарської будівлі з навісом

1.2 будівництво вбиральні-душу

1.3 тимчасова споруда гаража (існуюча)

2. червоні лінії

3. лінія регулювання забудови

4. під'їзди до будівель і споруд:

4.1 з вул. Загородня

5 місця підключення до інженерних мереж

5.1 підключення водопроводу -В1-

5.2 підключення електромережі -W1-

5.3 підключення газової мережі - Г -

Умовні позначення:

КЖ -одноповерховий житловий будинок
КН -нежитлова будівля

-W- - електромережа
-В- - водопровід
-Г- - газопровід відсутній

- межі земельної ділянки
 - червона лінія (див. ситуаційний план)
 - лінія регулювання забудови



начальник управління містобудування, архітектури, комунальної власності та земельних питань міської ради

[Handwritten signature]
(підпис)

Гринчак О.Є.
(прізвище, ініціали)

« 21 » 10
(дата складання)

2020 року