

# БУДІВЕЛЬНИЙ ПАСПОРТ

Будівництво гаража по вулиці Степова, 3 м.

Первомайськ Миколаївської обл.

(назва об'єкта будівництва)

вул. Степова, 3, м. Первомайськ Миколаївської обл.

(місцезнаходження земельної ділянки)

Документ, що засвідчує право власності або користування земельною ділянкою, або договір суперфіцію Державний акт на право власності на земельну ділянку серія ЯА №74114,1 від 03.08.2005 року, витяг з Державного реєстру речових прав на нерухоме майно про реєстрацію права власності, індексний номер витягу 129374347, реєстраційний номер об'єкта нерухомого майна 1588408348104, номер запису про право власності 26851807, дата державної реєстрації 23.06.2018 року, кадастровий номер земельної ділянки 4810400000:01:082:0002

Замовник: Халілов Салім, паспорт громадянина України, серія та номер ЕР 346135 виданий 24.04.2009 року Первомайським МВ УМВС України в Миколаївській області, реєстраційний номер облікової картки платника податків 1948420855, проживає вул. Степова, 3, м. Первомайськ, Миколаївської обл. тел.(098) 741 9534

(паспортні дані та контактна інформація)

Примірник N (\*) 2

Реєстраційний N 9/2020

Реєстраційний N містобудівного кадастру -----

Будівельний паспорт виданий Управлінням містобудування архітектури, комунальної власності та земельних питань Первомайської міської ради, м. Первомайськ, Миколаївської області

(найменування спеціально уповноваженого органу містобудування та архітектури)

начальник управління  
містобудування, архітектури  
комунальної власності та  
земельних питань міської ради

(посада)



(підпис)

Олег ГРИНЧАК

(прізвище, ініціали)


М.П.



Дата видачі 13 03 2020 року

**СХЕМА**  
**забудови земельної ділянки**  
**№ 3 по вул. Степова**

Площа земельної ділянки згідно з документами на землекористування  
**0.0642 га**, кадастровий номер земельної ділянки **4810400000:01:082:0002**  
М 1:500

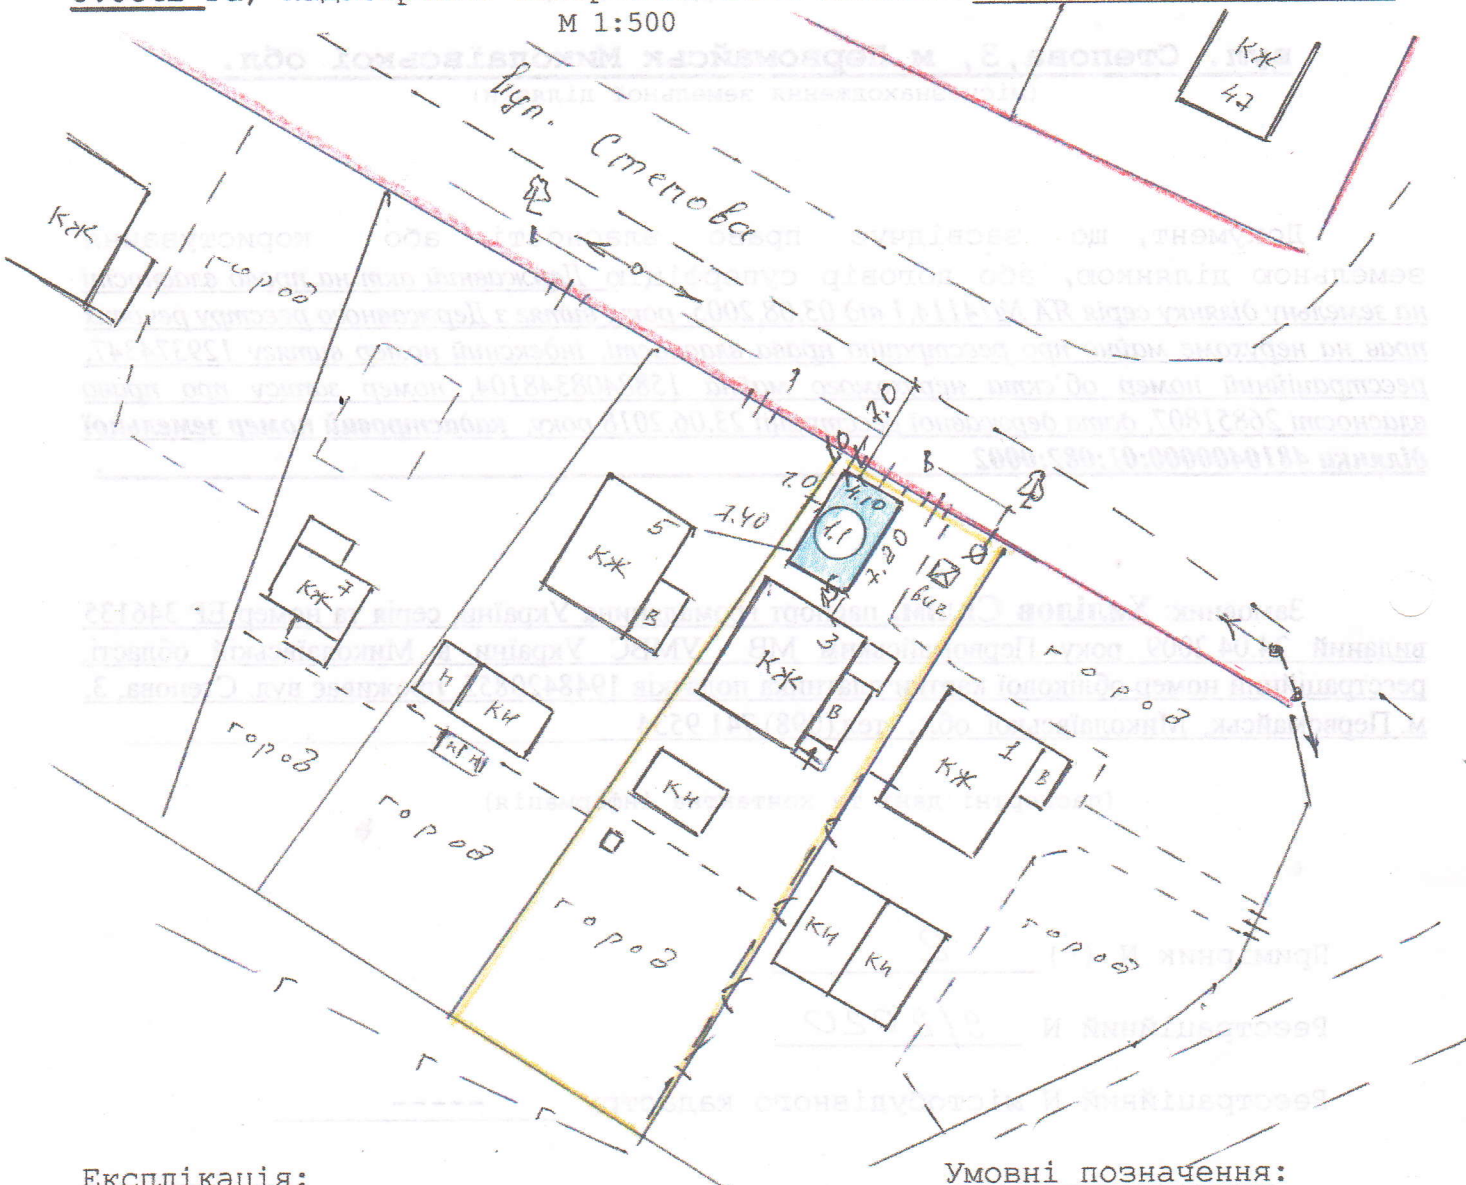

**Експлікація:**

**1. місце розташування запланованих об'єктів будівництва:**

1.1      гараж

1.2     

2. червоні лінії

3. лінія регулювання забудови

4. під'їзди до будівель і споруд:

4.1 з вул. Дачна

5 місця підключення до інженерних мереж

5.1 підключення водопроводу -В1

5.2 підключення електромережі -W1

5.3 підключення газової мережі -Г1

**Умовні позначення:**

- КЖ - одноповерховий житловий будинок
- КН - нежитлова будівля
- В- - водопровід
- Г- - газопровід
- W- - електромережа
- - червона лінія (див. ситуаційний план)
- - лінія регулювання забудови
- - межі земельної ділянки

начальник управління містобудування,  
архітектури, комунальної власності та  
земельних питань міської ради

(підпис)

Олег ГРИНЧАК  
(прізвище, ініціали)

М.П.  
« 13 » 03 2020 року  
(дата складання)

