

БУДІВЕЛЬНИЙ ПАСПОРТ

(зі змінами до будівельного паспорту №37/2016
від 06.06.2016 року)

Реконструкція житлового будинку з прибудовою,
будівництво гаража по провулку, Дніпрової Чайки, 1-а
м.Первомайськ Миколаївської обл.

(назва об'єкта будівництва)

пров. Дніпрової Чайки, 1-а, м.Первомайськ Миколаївської обл.

(місцезнаходження земельної ділянки)

Документ, що засвідчує право власності або користування земельною ділянкою, або договір суперфіцію Договір купівлі-продажу від 25.04.2016 року, посвідчений Колесніченко Л.І., приватним нотаріусом Первомайського міського нотаріального округу Миколаївської області, зареєстрованого в реєстрі за №393, договір купівлі-продажу земельної ділянки від 06.04.2020, посвідченого Цихонею В.А., приватним нотаріусом Первомайського міського нотаріального округу Миколаївської області, зареєстрованого в реєстрі за №1249, заява щодо об'єднання земельних ділянок від 07.04.2020 року, посвідчена Цихонею В.А., приватним нотаріусом Первомайського міського нотаріального округу Миколаївської області, зареєстрована в реєстрі за № 1252, витяг з Державного реєстру речових прав на нерухоме майно про реєстрацію права власності, індексний номер витягу 207146664, дата формування 21.04.2020, кадастровий номер земельної ділянки 4810400000:02:038:0012

Замовник: Шутило Олена Іванівна, паспорт громадянина України, серія та номер XX XXXXXX виданий XX.XX.XXXX року Первомайським РВ УДМС України в Миколаївській області, реєстраційний номер облікової картки платника податків XXXXXXXXXXXX, проживає по вул. Дніпрової Чайки, XX м. Первомайськ, Миколаївської обл. тел. (XXX) XXX XXXX

(паспортні дані та контактна інформація)

Примірник N (*) 2

Реєстраційний N 23/2020

Реєстраційний N містобудівного кадастру -----

Будівельний паспорт виданий Управлінням містобудування архітектури, комунальної власності та земельних питань Первомайської міської ради, м. Первомайськ, Миколаївської області

(найменування спеціально уповноваженого органу містобудування та архітектури)

В.о начальника управління
містобудування, архітектури
комунальної власності та
земельних питань міської ради
(посада)

(підпис)

Любов ТЕРЕМЯЗЕВА
(прізвище, ініціали)

М.П.

Дата видачі 28 05 2020 року

зміни внесені 28.05.2020 року на підставі заяви
від 18.05.2020 вхідний номер 913/03.13-23


СХЕМА

забудови земельної ділянки № 1-а по пров. Дніпрові Чайки

Площа земельної ділянки згідно з документами на землекористування
0.0539 га, кадастровий номер земельної ділянки

4810400000:02:038:0012

М 1:500

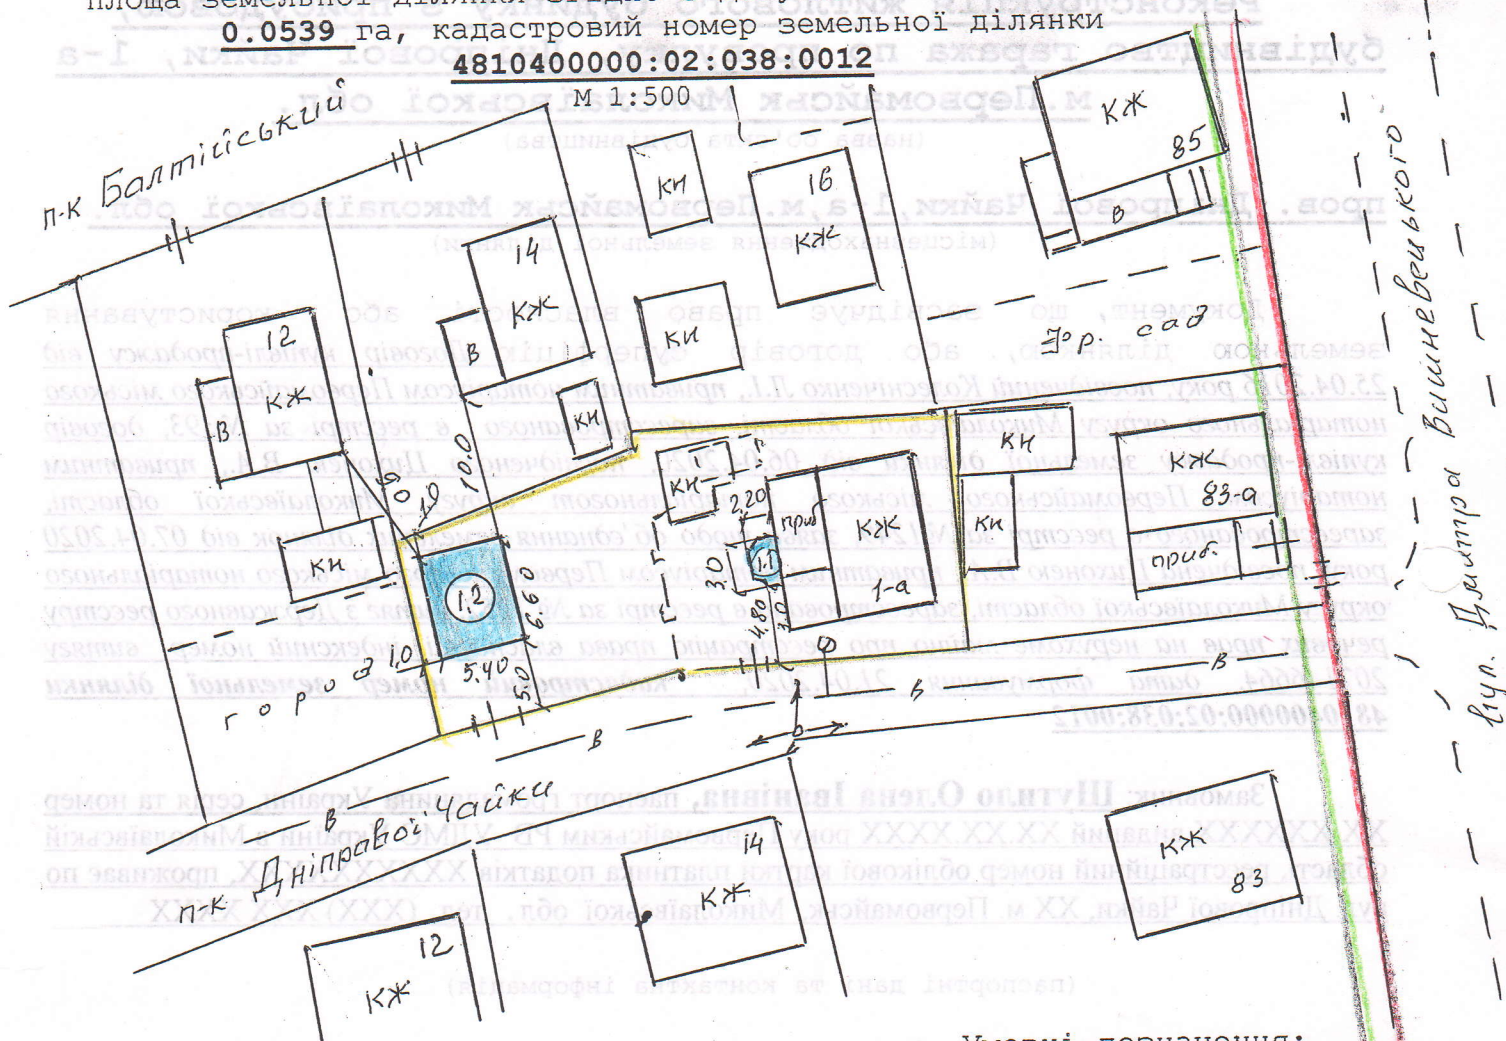

Експлікація:

1. місце розташування запланованих об'єктів
будівництва:

1.1 реконструкція будинку з будівництвом
прибудови

1.2 гараж

2. червоні лінії

3. лінія регулювання забудови

4. під'їзди до будівель і споруд:

4.1 з пров. Дніпрової Чайки

5 місця підключення до інженерних мереж

5.1 підключення водопроводу -В1-

5.2 підключення електромережі -W1-

5.3 підключення газової мережі -Г-

Умовні позначення:

КЖ -одноповерховий
житловий будинок
КН -нежитлова будівля

-В- - водопровід

-Г- - газопровід

-W- - електромережа

- - червона лінія (див.
ситуаційний план)

- - лінія регулювання
забудови

- - межі земельної ділянки

В.о начальника управління містобудування,
архітектури, комунальної власності та
земельних питань міської ради

(підпис)

Любов ТЕРЕМЯЗЕВА
(прізвище, ініціали)

М.П. * 24063287 *

« 28 »

2020 року

(дата складання)

(зі змінами від 28.05.2020 року на підставі заяви

від 18.05.2020 року вхідний номер 913//03.13-23)