

# БУДІВЕЛЬНИЙ ПАСПОРТ

Будівництво житлового будинку та господарської будівлі по вул. Шолом Алейхема, 53 м. Первомайськ

Миколаївської області

(назва об'єкта будівництва)

вул. Шолом Алейхема, 53, місто Первомайськ

Миколаївської області

(місцезнаходження земельної ділянки)

Документ, що засвідчує право власності або користування земельною ділянкою, або договір суперфіцію Заява щодо поділу земельної ділянки від 14.08.2017 року, посвідчена Цихонею В.А., приватним нотаріусом Первомайського міського нотаріального округу Миколаївської області, зареєстрована в реєстрі за №3932, витяг з рішення Первомайської міської ради «Про приватизацію земельних ділянок» від 27.07.2017 року №5, витяг з Державного реєстру речових прав на нерухоме майно про реєстрацію права власності, індексний номер витягу 174658721, дата формування 22.07.2019 року, кадастровий номер земельної ділянки 4810400000:10:027:0010

Замовник: Бланько Олег Анатолійович

паспорт громадянина України серія та номер \_\_\_\_\_ виданий \_\_\_\_\_ року Первомайським МВ УМВС України в Миколаївській області реєстраційний номер облікової картки платника податків \_\_\_\_\_ проживає по вул. Шолом Алейхема, \_\_\_\_\_ місто Первомайськ Миколаївської області, телефон \_\_\_\_\_ (паспортні дані та контактна інформація)

Примірник N (\*) 2

Реєстраційний N 10/2020

Реєстраційний N містобудівного кадастру \_\_\_\_\_

Будівельний паспорт виданий Управлінням містобудування архітектури, комунальної власності та земельних питань Первомайської міської ради, м. Первомайськ, Миколаївської області (найменування спеціально уповноваженого органу містобудування та архітектури)

начальник управління містобудування, архітектури комунальної власності та земельних питань міської ради (посада)

(підпис)

Олег ГРИНЧАК  
(прізвище, ініціали)


МП

Дата видачі 03 2020 року



**ОКРЕМІ  
ЗАБУДОВИ ЗЕМЕЛЬНОЇ ДІЛЯНКИ  
№ 53 по вул. Шолом Алейхема**

Площа земельної ділянки згідно з документами на землекористування  
**0.0413 га**, кадастровий номер земельної ділянки **4810400000:10:027:0010**

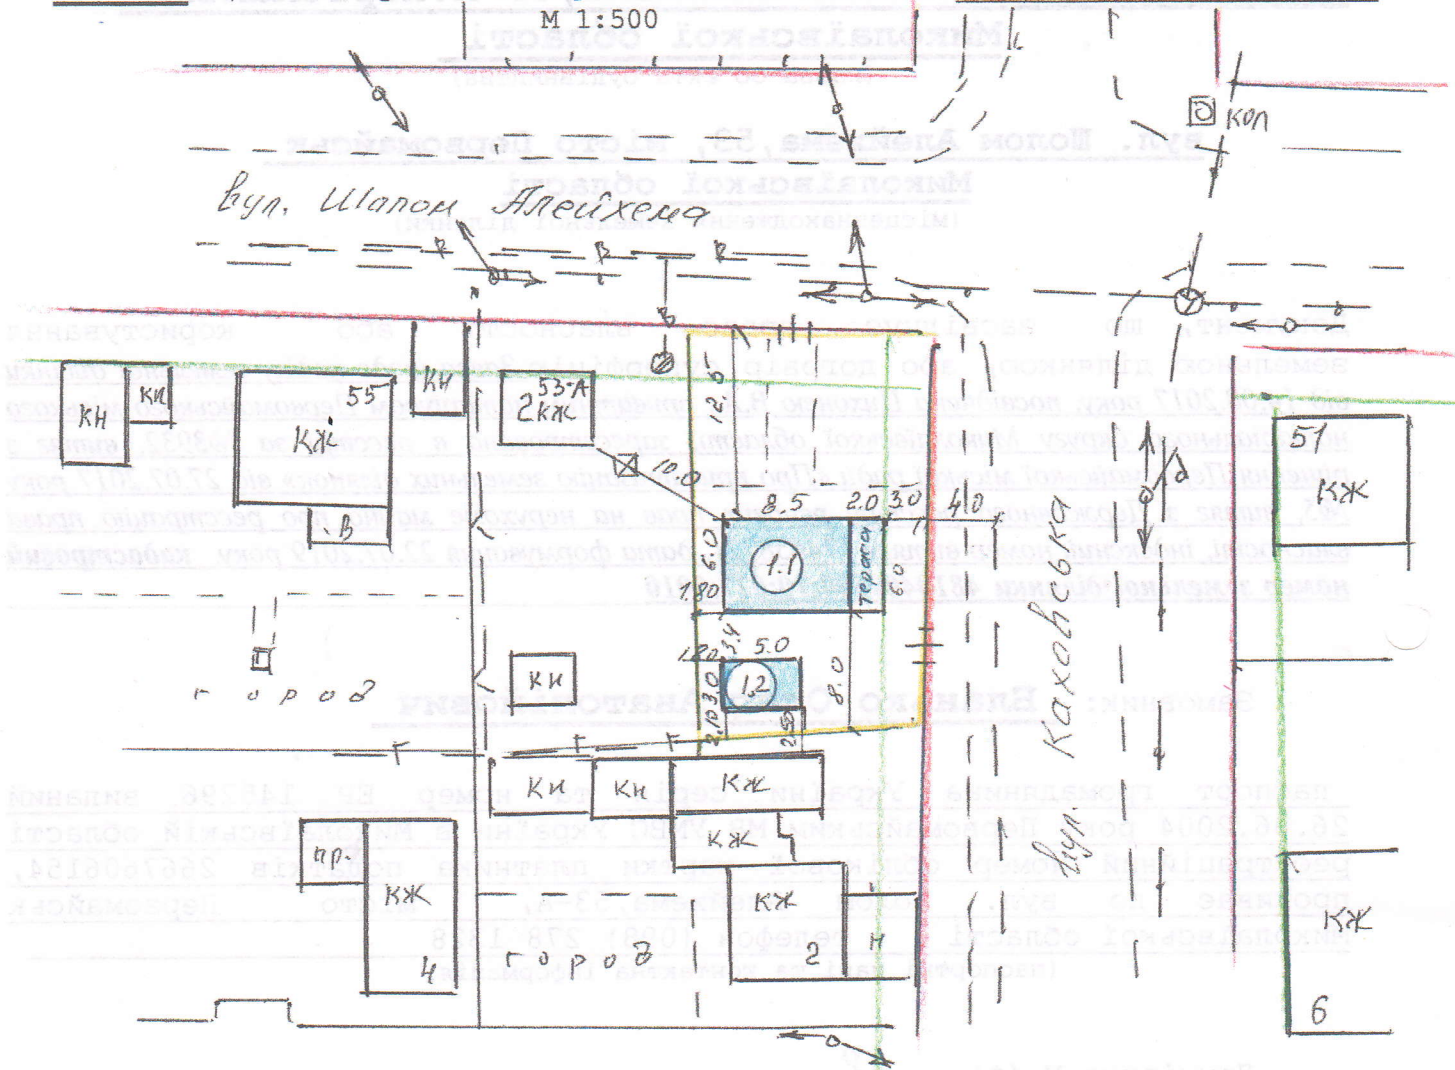

**Експлікація:**

**1. місце розташування запланованих об'єктів будівництва:**

- 1.1 будівництво житлового будинку з терасою
- 1.2 господарська будівля

**2. червоні лінії**

**3. лінія регулювання забудови**

**4. під'їзди до будівель і споруд:**

4.1 з вул. Шолом Алейхема

4.2 з вул. Каховська

**5 місця підключення до інженерних мереж**

5.1 підключення водопроводу -B1-

5.2 підключення електромережі -W1-

5.3 підключення газопроводу

**Умовні позначення:**

- КЖ -одноповерховий житловий будинок
- КН -нежитлова будівля
- B- - водопровід
- Г- - газопровід
- W- - електромережа

- - червона лінія (див. ситуаційний план)
- - лінія регулювання забудови
- - межі земельної ділянки

начальник управління містобудування, архітектури, комунальної власності та земельних питань міської ради



*[Handwritten Signature]*

(підпис)

**Олег ГРИНЧАК**  
(прізвище, ініціали)

«10» \_\_\_\_\_ 2020 року  
(дата складання)