

БУДІВЕЛЬНИЙ ПАСПОРТ

Будівництво гаража з господарським приміщенням по
вул.Академіка Миколи Володарського, 20 у місті
Первомайськ Миколаївської області

(назва об'єкта будівництва)

вул.Академіка Миколи Володарського, 20,
місто Первомайськ Миколаївської області

(місцезнаходження земельної ділянки)

Документ, що засвідчує право власності або користування земельною ділянкою, або договір суперфіцію Рішення Первомайської міської ради Миколаївської області від 10.10.2019 року №21 «Про приватизацію земельних ділянок для будівництва і обслуговування житлових будинків господарських будівель і споруд», земельної ділянки від 03.04.2013 року, посвідченого Мовчан С.В., витяг з Державного реєстру речових прав на нерухоме майно про реєстрацію права власності, індексний номер витягу 186936941, дата формування 31.10.2019 року, реєстраційний номер об'єкта нерухомого майна 1949906948104, номер запису про право власності 33928930, дата державної реєстрації 25.10.2019 року, кадастровий номер земельної ділянки 4810400000:06:014:0030.

Замовник: Кубай Владислав Михайлович

паспорт громадянина України серія та номер xxxxxxxxx виданий
xx.xx.xxxx року, орган видачі xxxx, реєстраційний номер облікової
картки платника податків 3449807458, проживає по вул. Академіка
Миколи Володарського, xx, місто Первомайськ Миколаївської області,
телефон (xxx) xxx xxxx

(паспортні дані та контактна інформація)

Примірник N (*) 2

Реєстраційний N 18/2020

Реєстраційний N містобудівного кадастру -----

Будівельний паспорт виданий Управлінням містобудування
архітектури, комунальної власності та земельних питань Первомайської
міської ради, м. Первомайськ, Миколаївської області

(найменування спеціально уповноваженого органу містобудування та архітектури)

В.о. начальника управління
містобудування, архітектури
комунальної власності та
земельних питань міської ради

(посада)

(підпис)

Любов ТЕРЕМЯЗЕВА
(прізвище, ініціали)


М.П.

Дата видачі 24 05 2020 року

забудови земельної ділянки

Площа земельної ділянки згідно з документами на землекористування
0.0361 га, кадастровий номер земельної ділянки 4810400000:06:014:0030
М 1:500

M 1:500

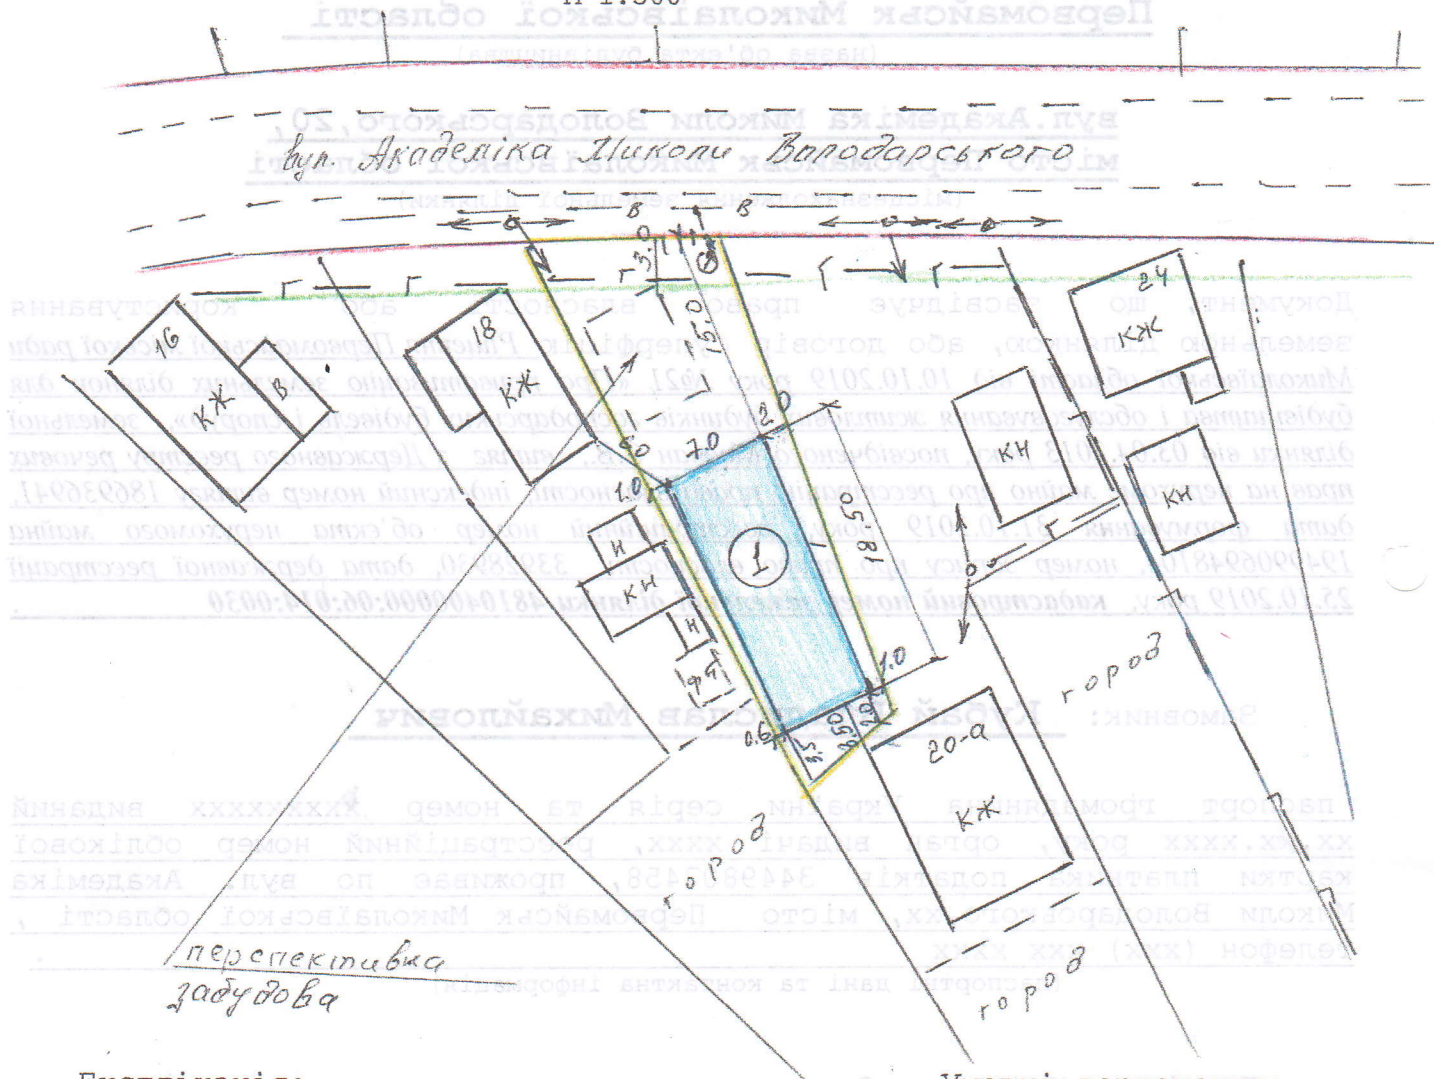

Умовні позначення:

КЖ -одноповерховий житловий будинок
КН -нежитлова будівля
-W- - електромережа
-В- - водопровід
-Г- - газопровід

- червона лінія (див. ситуаційний план)

- лінія регулювання
забудови

— межі земельної ділянки

(підпис)

Любов ТЕРЕМЯЗЄВА
(прізвище, ініціали)

М.П.

« 12 »

(дата складання)

2020 року