

# БУДІВЕЛЬНИЙ ПАСПОРТ

Реконструкція житлового будинку з будівництвом  
прибудов, будівництво гаража, господарського сараю,  
вбиральні-душу, реконструкція сараю-літньої кухні  
під літню кухню з прибудовою по вул. Михайла  
Коцюбинського, 19 м.Первомайськ Миколаївської обл.

(назва об'єкта будівництва)

вул. Михайла Коцюбинського, 19 м.Первомайськ  
Миколаївської обл.

(місцезнаходження земельної ділянки)

Документ, що засвідчує право власності або користування земельною ділянкою, або договір суперфіцію Договір дарування житлового будинку та земельної ділянки, від 22.03.2016 року, посвідченого державним нотаріусом Першої первомайської державної нотаріальної контори Миколаївської області, зареєстрованого в реєстрі за №2-10, витяг з Державного реєстру речових прав на нерухоме майно про реєстрацію права власності, індексний номер витягу 560101388, дата формування 28.03.2016, номер запису про право власності 13900044, дата державної реєстрації 22.03.2016, реєстраційний номер об'єкта нерухомого майна 832753548104, кадастровий номер земельної ділянки 4810400000:04:018:0006

Замовник Половий Олександр В'ячеславович, паспорт громадянина України, серія та номер XX XXXXXX виданий XX.XX.XXXX року, Первомайським МВ УМВС України в Миколаївській області, реєстраційний номер облікової картки платника податків XXXXXXXXXX, проживає по вул. Михайла Коцюбинського, XX, місто Первомайськ Миколаївської області тел. (XXX) XXX XXXX

(паспортні дані та контактна інформація)

Примірник N (\*) 2

Реєстраційний N 32/2020


Реєстраційний N містобудівного кадастру -----

Будівельний паспорт виданий Управлінням містобудування архітектури, комунальної власності та земельних питань Первомайської міської ради, м. Первомайськ, Миколаївської області

(найменування спеціально уповноваженого органу містобудування та архітектури)

Начальник управління містобудування, архітектури комунальної власності та земельних питань міської ради

(посада)

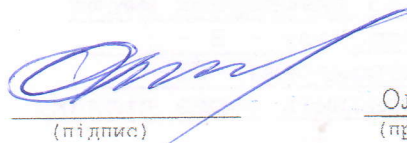

(підпис)

Олег ГРИНЧАК  
(прізвище, ініціали)

М. П.

Дата видачі 07 09 2020 року






**СХЕМА**

**забудови земельної ділянки**

**№ 19 по вул. Михайла Коцюбинського**

Площа земельної ділянки згідно з документами на землекористування **0.1 га**, кадастровий номер земельної ділянки **4810400000:04:018:0006**

М 1:500

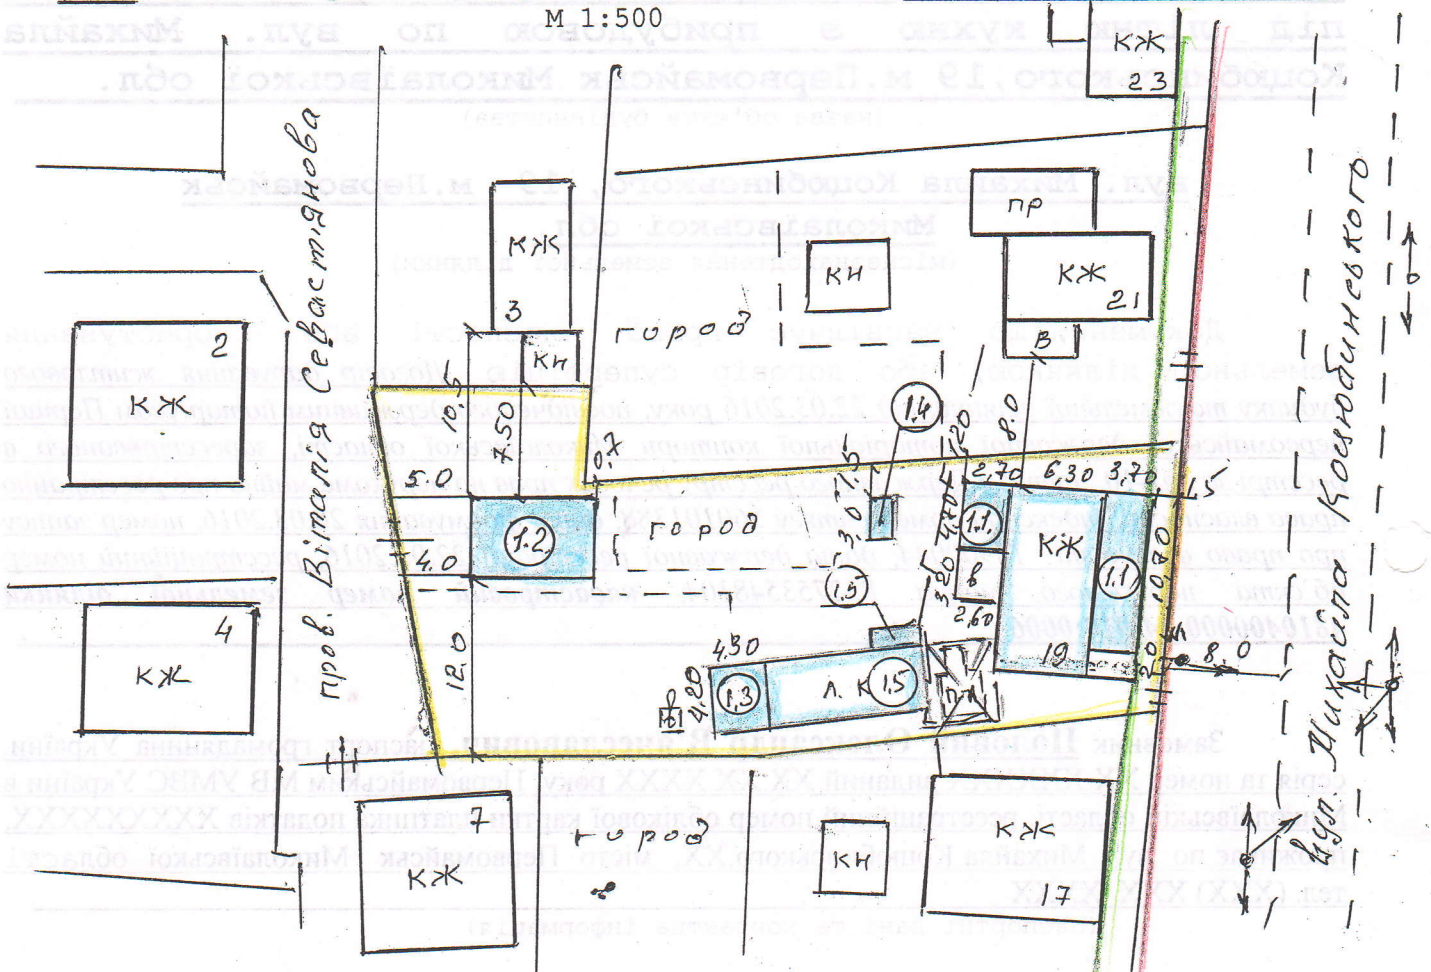

**Експлікація:**

**1. місце розташування запланованих об'єктів будівництва:**

- 1.1 реконструкція житлового будинку з будівництвом прибудов
- 1.2 будівництво гаража
- 1.3 будівництво господарського сараю
- 1.4 будівництво вбиральні-душу
- 1.5 реконструкція сараю-літньої кухні під літню кухню з прибудовою

**2. червоні лінії**

**3. лінія регулювання забудови**

**4. під'їзди до будівель і споруд:**

4.1 з пров. Віталія Севаст'янова

4.2 з вул. Михайла Коцюбинського

**5 місця підключення до інженерних мереж**

5.1 підключення водопроводу - В -

5.2 підключення електромережі -W1-

5.3 газова мережа проходить через ділянку

**Умовні позначення:**

КЖ -одноповерховий житловий будинок  
КН -нежитлова будівля

-В- - водопровід

-Г- - газопровід

-W- - електромережа

- червона лінія (див. ситуаційний план)
- лінія регулювання забудови
- межі земельної ділянки

Начальник управління містобудування, архітектури, комунальної власності та земельних питань міської ради

(підпис)

Олег ГРИНЧАК  
(прізвище, ініціали)

М.П.

« 07 »  
(дата схвалення)

2020 року

