

БУДІВЕЛЬНИЙ ПАСПОРТ

Реконструкція житлового будинку з будівництвом
прибудов по вул. Василя Молокова, 7 м. Первомайськ

Миколаївської області

(назва об'єкта будівництва)

вул. Василя Молокова, 7, місто Первомайськ

Миколаївської області

(місцезнаходження земельної ділянки)

Документ, що засвідчує право власності або користування земельною ділянкою, або договір суперфіцію Свідоцтво про право власності на нерухоме майно від 20.07.2013 року, індексний номер 6538970, витяг з Державного реєстру речових прав на нерухоме майно про реєстрацію права власності, індексний номер витягу 6539297, дата формування 20.07.2013 року, номер запису про право власності 1738869, дата Державної реєстрації 10.07.2013 року, реєстраційний номер об'єкта нерухомого майна 0318048104, кадастровий номер земельної ділянки 4810400000:07:034:0014

Замовник: Василенко Тамара Дмитрівна

паспорт громадянина України серія та номер ЕА 185650 виданий 11.11.1996 року Голованівським РВ УМВС України в Кіровоградській області реєстраційний номер облікової картки платника податків 2012422625, проживає по вул. Василя Молокова, 7 місто Первомайськ Миколаївської області, телефон (067) 347 9164

(паспортні дані та контактна інформація)

Примірник N (*) 2

Реєстраційний N 12/2020


Реєстраційний N містобудівного кадастру -----

Будівельний паспорт виданий Управлінням містобудування архітектури, комунальної власності та земельних питань Первомайської міської ради, м. Первомайськ, Миколаївської області

(найменування спеціально уповноваженого органу містобудування та архітектури)

начальник управління
містобудування, архітектури
комунальної власності та
земельних питань міської ради

(посада)

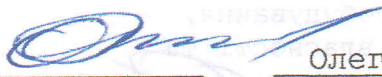

(підпис)

Олег ГРИНЧАК

(прізвище, ініціали)

М.П.


Дата видачі 23 03 2020 року



СХЕМА

**забудови земельної ділянки
№ 7 по вул. Василя Молокова**

Площа земельної ділянки згідно з документами на землекористування
0.1 га, кадастровий номер земельної ділянки 4810400000:07:034:0014
М 1:500

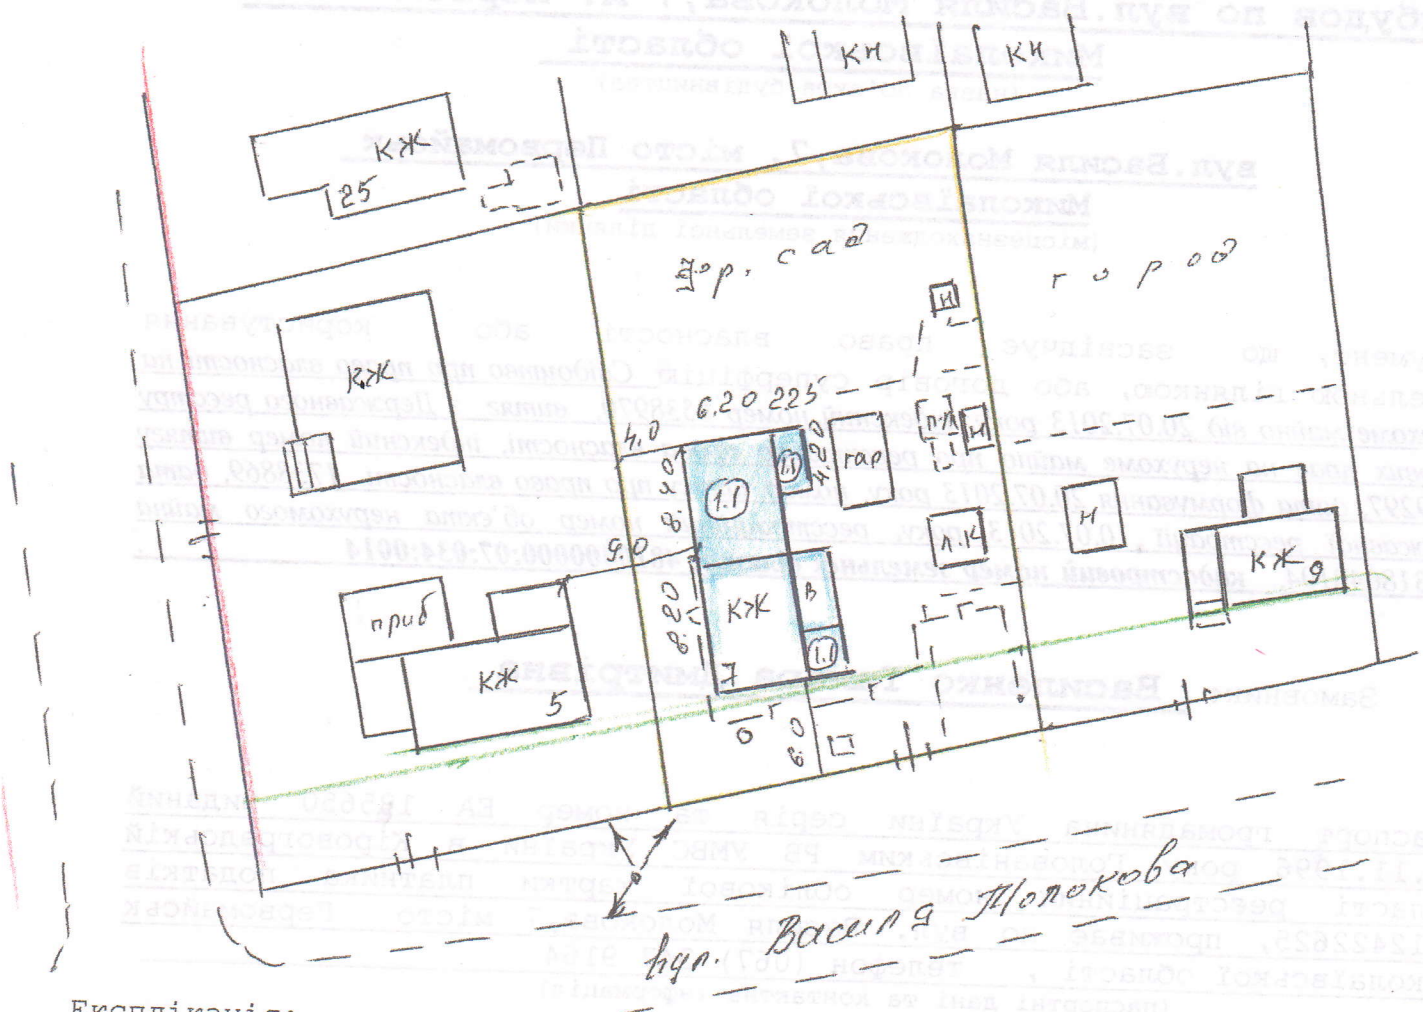

Експлікація:

1. місце розташування запланованих об'єктів будівництва:

1.1 реконструкція житлового будинку з будівництвом прибудов

1.2 -----

2. червоні лінії

3. лінія регулювання забудови

4. під'їзди до будівель і споруд:

4.1 з вул. Декабристів

5 місця підключення до інженерних мереж

5.1 підключення водопроводу -В1-

5.2 підключення електромережі -W1-

5.3 підключення газової мережі -Г1-

Умовні позначення:

кж -одноповерховий житловий будинок

кн -нежитлова будівля

-W- - електромережа

-В- - водопровід

-Г- - газопровід

— - червона лінія (див. ситуаційний план)

— - лінія регулювання забудови

— - межі земельної ділянки

начальник управління містобудування, архітектури, комунальної власності та земельних питань міської ради

(підпис)

Олег ГРИНЧАК
(прізвище, ініціали)

М.П.

« 23 » 03 2020 року
(дата складання)

2020 року



БУДІВЕЛЬНИЙ ПАСПОРТ

Реконструкція житлового будинку з будівництвом
прибудови, будівництво гаража по вулиці Гетьмана
Мазепи, 95 м.Первомайськ Миколаївської обл.

(назва об'єкта будівництва)

вул. Гетьмана Мазепи, 95, м.Первомайськ
Миколаївської обл.

(місцезнаходження земельної ділянки)

Документ, що засвідчує право власності або користування земельною ділянкою, або договір суперфіцію Договір купівлі-продажу земельної ділянки та житлового будинку від 27.09.2019 року, посвідченого Цихонею В.А., приватним нотаріусом Первомайського міського нотаріального округу Миколаївської області, зареєстрованого в реєстрі за №4457, витяги з Державного реєстру речових прав на нерухоме майно про реєстрацію права власності, індексні номери витягів 182796014 та 182796056, дата формування 27.09.2019 року, реєстраційний номер об'єкта нерухомого майна 1847883748104, номери запису про право власності 33435578 та 33435565, дата державної реєстрації 27.09.2019 року, кадастровий номер земельної ділянки 4810400000:03:055:0006

Замовники: Марчишина Тетяна Сергіївна, паспорт громадянина України, серія та номер виданий року Врадіївським РВ УМВС України в Миколаївській області, реєстраційний номер облікової картки платника податків , проживає по вул. Гетьмана Мазепи, м. Первомайськ Миколаївської обл. тел.

Марчишин Антон Олегович, паспорт громадянина України, серія та номер виданий року Христинівським РВ УМВС України в Черкаській області, реєстраційний номер облікової картки платника податків , проживає по вул. Гетьмана Мазепи, м. Первомайськ Миколаївської обл. тел.

(паспортні дані та контактна інформація)

Примірник N (*) 2

Реєстраційний N 13/2020

Реєстраційний N містобудівного кадастру -----

Будівельний паспорт виданий Управлінням містобудування
архітектури, комунальної власності та земельних питань Первомайської
міської ради, м. Первомайськ, Миколаївської області

(найменування спеціально уповноваженого органу містобудування та архітектури)

начальник управління
містобудування, архітектури
комунальної власності та
земельних питань міської ради
(посада)

М.П.

Дата видачі 21 09 2020 року

(підпис)

Олег ГРИНЧАК
(прізвище, ініціали)