

БУДІВЕЛЬНИЙ ПАСПОРТ

Будівництво садового будинку з навісом у садівницькому товаристві «Синюха» у м.Первомайськ

Миколаївської області

(назва об'єкта будівництва)

кадастровий номер земельної ділянки

4810400000:10:002:0053 садівницьке товариство «Синюха», місто Первомайськ Миколаївської області

(місцезнаходження земельної ділянки)

Документ, що засвідчує право власності або користування земельною ділянкою, або договір суперфіцію Заява щодо поділу земельної ділянки від 13.04.2020 року, посвідченої Цихонею В.А., приватним нотаріусом Первомайського міського нотаріального округу Миколаївської області, зареєстрованої в реєстрі за №1298, договору купівлі-продажу земельної ділянки від 13.04.2020 року, посвідченого Цихонею В.А., приватним нотаріусом Первомайського міського нотаріального округу, зареєстрованого в реєстрі за №1292, витяг з Державного реєстру речових прав на нерухоме майно про реєстрацію права власності, індексний номер витягу 207453040, дата формування 24.04.2020 року, кадастровий номер земельної ділянки 4810400000:10:002:0053

Замовник: Добрянська Анастасія Юріївна

паспорт громадянина України серія та номер ХХ хххххх виданий хх.хх.хххх року Первомайським РВ УМВС України в Миколаївській області реєстраційний номер облікової картки платника податків хххххххххх, проживає по вул. Трудової Слави, ХХ-х, кв.ХХ місто Первомайськ Миколаївської області, телефон (ХХХ) ХХХ ХХХХ

(паспортні дані та контактна інформація)

Примірник N (*) 2

Реєстраційний N 19/2020

Реєстраційний N містобудівного кадастру -----

Будівельний паспорт виданий Управлінням містобудування архітектури, комунальної власності та земельних питань Первомайської міської ради, м. Первомайськ, Миколаївської області

(найменування спеціально уповноваженого органу містобудування та архітектури)

В.о. начальника управління містобудування, архітектури комунальної власності та земельних питань міської ради

(посада)

М.П.



(підпис)

Любов ТЕРЕМЯЗЄВА
(прізвище, ініціали)

Дата видачі 12 05 2020 року


СХЕМА

забудови земельної ділянки

у садівницькому товаристві «Синюха»

Площа земельної ділянки згідно з документами на землекористування
0.0465 га, кадастровий номер земельної ділянки **4810400000:10:002:0053**

М 1:500

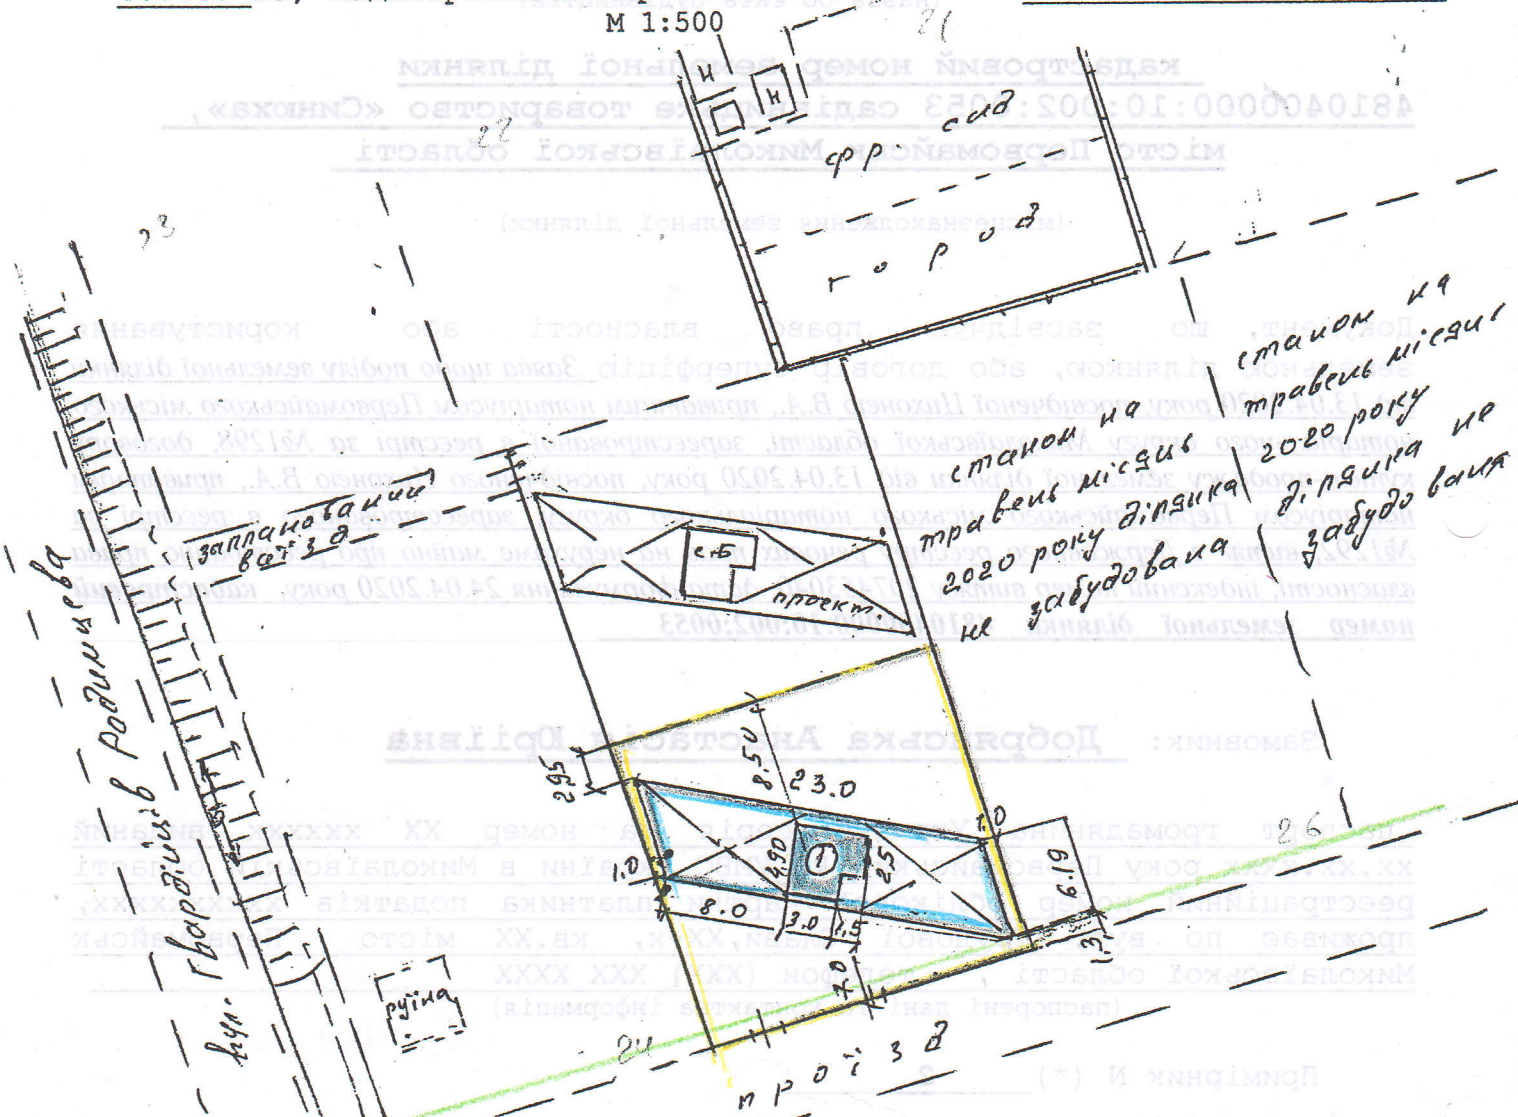

Експлікація:

1. місце розташування запланованих об'єктів будівництва:

1.1 будівництво садового будинку з навісом
1.2 -----

2. червоні лінії

3. лінія регулювання забудови

4. під'їзди до будівель і споруд:

4.1 з проїзду на вул. Гвардійців Родимцева

5 місця підключення до інженерних мереж

5.1 індивідуальна скважина (проектна)

5.2 підключення електромережі -W1-

Умовні позначення:

- кж - одноповерховий житловий будинок
- кн - нежитлова будівля
- В- - водопровід відсутній
- Г- - газопровід відсутній
- W- - електромережа
- (red) — червона лінія (див. ситуаційний план)
- (green) — лінія регулювання забудови
- (yellow) — межі земельної ділянки

В.о. начальника управління містобудування, архітектури, комунальної власності та земельних питань міської ради

(підпис)

Любов ТЕРЕМЯЗЄВА
(прізвище, ініціали)

М.П. * 24063287 *

«12» 2020 року
(дата складання)

2020 року