

БУДІВЕЛЬНИЙ ПАСПОРТ

Будівництво гаража з господарським приміщенням по
вул. Івана Франка, 24 м. Первомайськ Миколаївської обл.
(назва об'єкта будівництва)

вул. Івана Франка, 24 місто Первомайськ
Миколаївської області
(місцезнаходження земельної ділянки)

Документ, що засвідчує право власності або користування земельною ділянкою, або договір суперфіцію витяг з рішення Первомайської міської ради від 30.04.2020 року №5 «Про приватизацію земельних ділянок для будівництва і обслуговування житлових будинків, господарських будівель і споруд», витяг з Державного реєстру речових прав на нерухоме майно про реєстрацію права власності, індексний номер витягу 209861984 від 22.05.2020, кадастровий номер земельної ділянки 4810400000:08:054:0022.

Замовник Швець Лариса Григорівна, паспорт громадянина України, серія та номер XX XXXXXx виданий 30.08.1996 року, Первомайським МВ УМВС України в Миколаївській області, реєстраційний номер облікової картки платника податків xxxxxxxxxx, проживає по вулиці Івана Франка, 24 м. Первомайськ Миколаївської обл. тел. (xx) xxx xxxx (паспортні дані та контактна інформація)

Примірник N (*) 2


Реєстраційний N 33/2020

Реєстраційний N містобудівного кадастру -----

Будівельний паспорт виданий Управлінням містобудування архітектури, комунальної власності та земельних питань Первомайської міської ради, м. Первомайськ, Миколаївської області
(найменування спеціально уповноваженого органу містобудування та архітектури)

Начальник управління містобудування, архітектури комунальної власності та земельних питань міської ради
(посада)

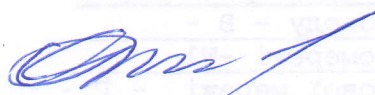


(підпис)


Олег ГРИНЧАК
(прізвище, ініціали)

Дата видачі 09 2020 року

СХЕМА
забудови земельної ділянки
№ 24 по вул. Івана Франка

Площа земельної ділянки згідно з документами на землекористування
0.0761 га, кадастровий номер земельної ділянки **4810400000:08:054:0022**

М 1:500

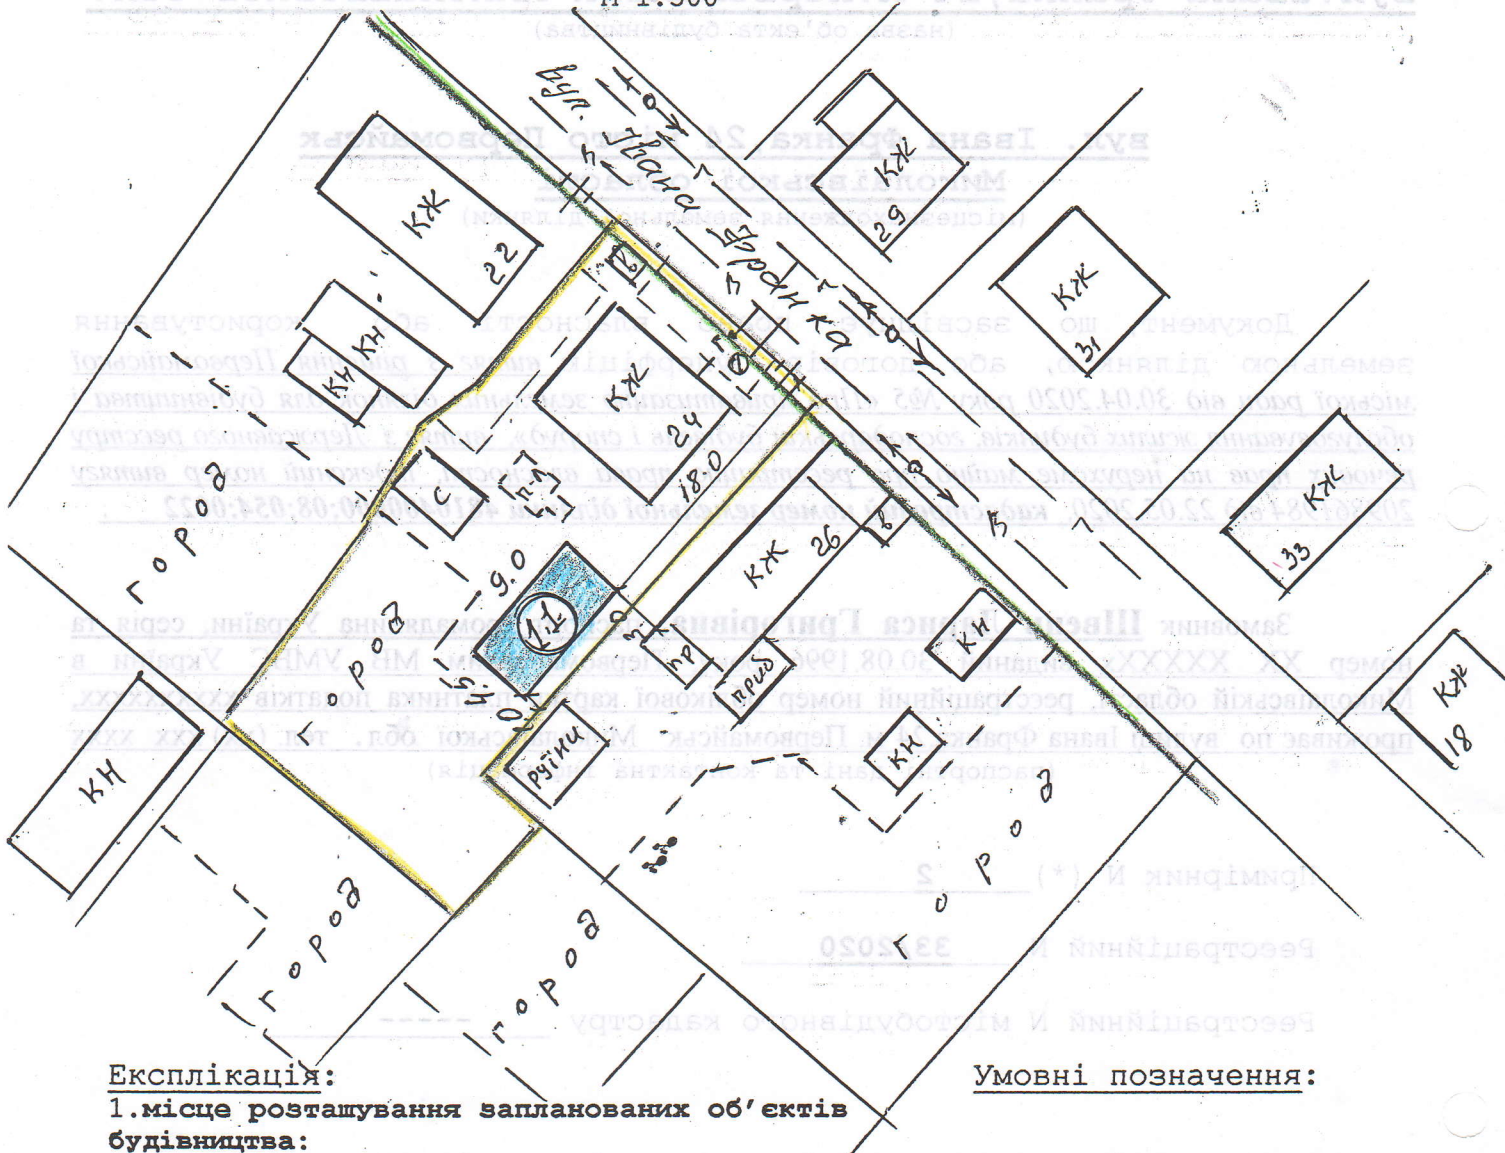

Експлікація:

1. місце розташування запланованих об'єктів будівництва:

1.1 будівництво гаража з господарським приміщенням

1.2 -----

2. червоні лінії

3. лінія регулювання забудови

4. під'їзди до будівель і споруд:

4.1 з вул. Івана Франка

5 місця підключення до інженерних мереж

5.1 підключення водопроводу - В -

5.2 підключення електромережі - W1 -

5.3 підключення до газової мережі - Г -

Умовні позначення:

кж - одноповерховий житловий будинок

кн - нежитлова будівля

-В- - водопровід

-Г- - газопровід

-W- - електромережа

----- - червона лінія (див. ситуаційний план)

----- - лінія регулювання забудови

----- - межі земельної ділянки

Начальник управління містобудування,
архітектури, комунальної власності та
земельних питань міської ради

(підпис)

Олег ГРИНЧАК

(прізвище, ініціали)

М.П.

« 08 »

09

2020 року

(дата складання)

