

БУДІВЕЛЬНИЙ ПАСПОРТ

(зі змінами до будівельного паспорту №24/2020 від 28.05.2020 року)

Будівництво господарського сараю та вбиральні-душу по вул. Олексія Стаханова, 8 м. Первомайськ Миколаївської обл.

(назва об'єкта будівництва)

вул. Олексія Стаханова, 8, м. Первомайськ Миколаївської обл.
(місцезнаходження земельної ділянки)

Документ, що засвідчує право власності або користування земельною ділянкою, або договір суперфіцію Договір дарування житлового будинку та земельної ділянки від 14.01.2021 року, посвідчений Селявиною С.В., приватним нотаріусом Первомайського мвського нотаріального округу Миколаївської області, зареєстрованого в реєстрі за №16, витяг з Державного реєстру речових прав на нерухоме майно про реєстрацію права власності, індексний номер витягу 240417416, дата формування 14.01.2021, реєстраційний номер об'єкта нерухомого майна 59571448104, номер запису про право власності/довірчої власності 40112233, дата державної реєстрації 14.01.2021 року, кадастровий номер земельної ділянки 4810400000:03:031:0030.

Замовник: Скирда Сергій Павлович, паспорт громадянина України, серія та номер XX XXXXXX виданий xx.xx.xxxx року Первомайським МВ УМВС України в Миколаївській області, реєстраційний номер облікової картки платника податків XXXXXXXXXX, проживає вул. Олексія Стаханова, 8 м. Первомайськ, Миколаївської обл. телефон (XXX) XXX XXXX
(паспортні дані та контактна інформація)

Примірник N (*) 2


Реєстраційний N 2/2021

Реєстраційний N містобудівного кадастру -----

реєстраційний номер в єдиній державній електронній системі у сфері будівництва

Будівельний паспорт виданий Управлінням містобудування архітектури, комунальної власності та земельних питань Первомайської міської ради, м. Первомайськ, Миколаївської області
(найменування спеціально уповноваженого органу містобудування та архітектури)

Начальник управління містобудування, архітектури комунальної власності та земельних питань міської ради
(посада)


(підпис)

Олег ГРИНЧАК
(прізвище, ініціали)




Дата видачі 20 02 2021 року

зміни внесені на підставі заяви від 15.02.2021 вхідний номер 551/03.13-23

СХЕМА
забудови земельної ділянки
№ 8 по вул. Олексія Стаханова

Площа земельної ділянки згідно з документами на землекористування **0.0508** га, кадастровий номер земельної ділянки 4810400000:03:031:0030

М 1:500

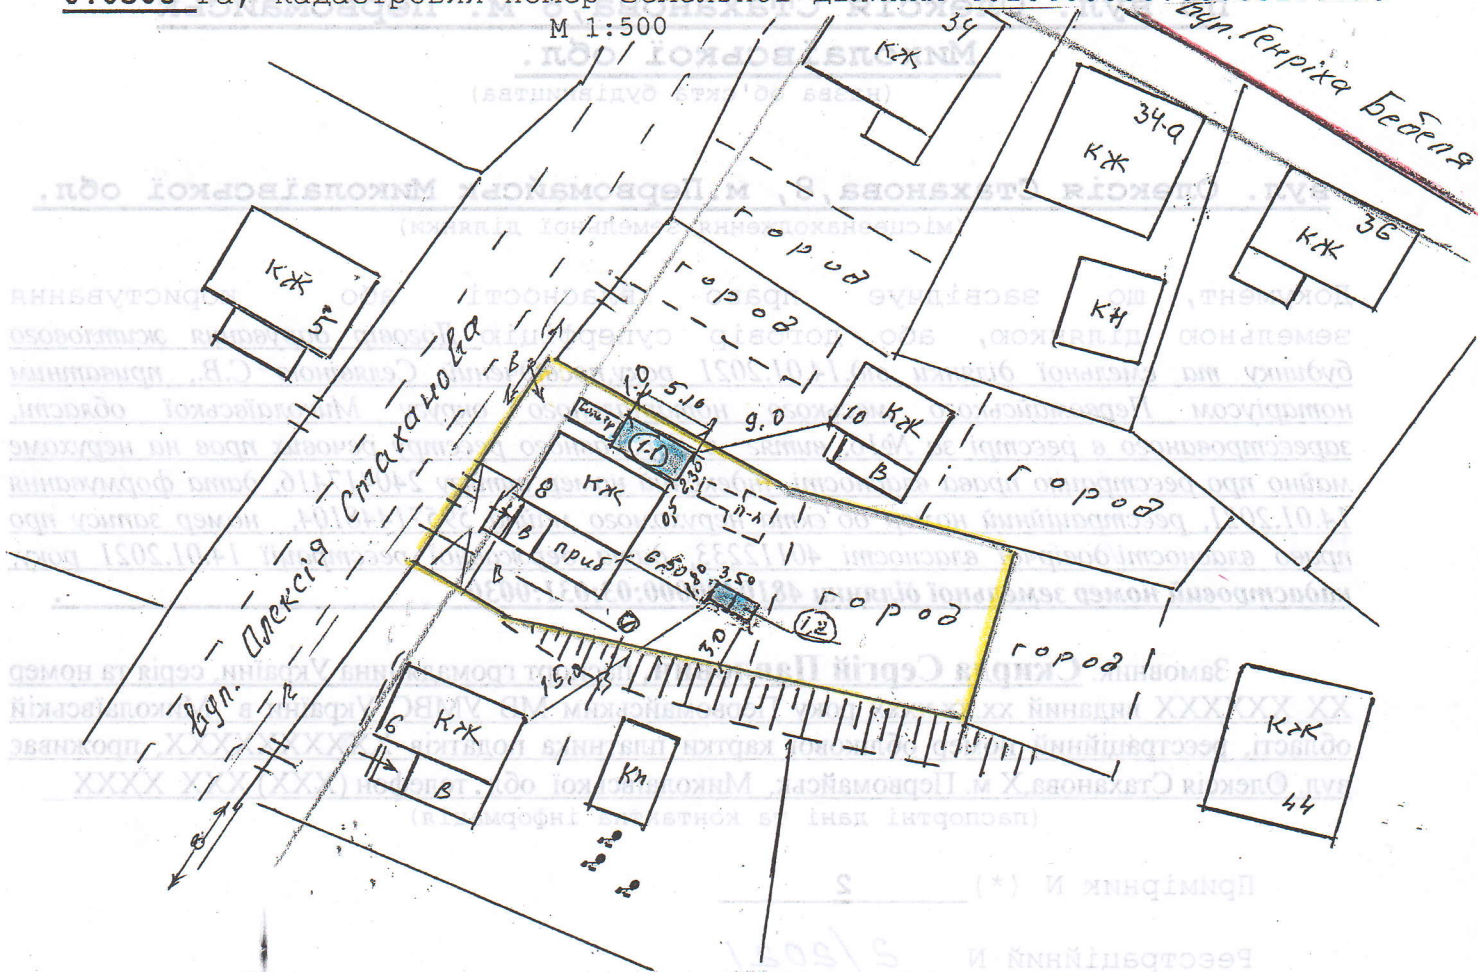

Експлікація:

1. місце розташування запланованих об'єктів будівництва:
 - 1.1 господарський сарай
 - 1.2 вбиральня-душ
2. червоні лінії
3. лінія регулювання забудови
4. під'їзди до будівель і споруд:
 - 4.1 з вул. олексія Стаханова
5. місця підключення до інженерних мереж
 - 5.1 підключення водопроводу -В1-
 - 5.2 підключення електромережі -W1-
 - 5.3 підключення газової мережі згідно технічних умов

Умовні позначення:

- кж -одноповерховий житловий будинок
- кн -нежитлова будівля
- W- - електромережа
- В- - водопровід
- Г- - газопровід відсутній
- - межі земельної ділянки
- - червона лінія (див. ситуаційний план)
- - лінія регулювання забудови

Начальник управління містобудування, архітектури, комунальної власності та земельних питань міської ради

(підпис)

Олег ГРИНЧАК
(прізвище, ініціали)

М.П.
 «23» 02 2021 року
 (дата складання)