

# БУДІВЕЛЬНИЙ ПАСПОРТ

Будівництво господарської будівлі по провулку  
Грудневий, 25 місто Первомайськ Миколаївської області

(назва об'єкта будівництва)

пров. Грудневий, 25 м. Первомайськ

Миколаївської обл.

(місцезнаходження земельної ділянки)

Документ, що засвідчує право власності або користування земельною ділянкою, або договір суперфіцію Договір купівлі-продажу земельної ділянки з розташованим на ній житловим будинком від 27.03.2020 року, посвідченого Цихонею В.А., приватним нотаріусом Первомайського міського нотаріального округу Миколаївської області, зареєстрованого в реєстрі за №1181, витяг з Державного реєстру речових прав на нерухоме майно про реєстрацію права власності, індексний номер витягу 205542644, дата формування 27.03.2020, реєстраційний номер об'єкта нерухомого майна 807400948104, номер запису про право власності 36110586, дата державної реєстрації 27.03.2020, кадастровий номер земельної ділянки 4810400000:03:063:0002

Замовник Черницька Любов Степанівна, паспорт громадянина України, серія та номер XX XXXXXX виданий XX.XX.XXXX року, Первомайським РВ УДМС України у Миколаївській області, реєстраційний номер облікової картки платника податків XXXXXXXXXX проживає по пров. Грудневий, XX місто Первомайськ Миколаївської обл. телефон (XXX) XXX XXXX

(паспортні дані та контактна інформація)

Примірник N (\*) 2

Реєстраційний N 7\2021 ВР01:7796-1849-8301-2471


Реєстраційний N містобудівного кадастру -----

реєстраційний номер в єдиній державній електронній системі у сфері будівництва

Будівельний паспорт виданий Управлінням містобудування архітектури, комунальної власності та земельних питань Первомайської міської ради, м. Первомайськ, Миколаївської області

(найменування спеціально уповноваженого органу містобудування та архітектури)

Начальник управління  
містобудування, архітектури  
комунальної власності та  
земельних питань міської ради  
(посада)

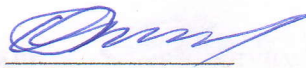  
(підпис)

Олег ГРИНЧАК  
(прізвище, ініціали)

М.П.

Дата видачі 12 03 2021 року




# СХЕМА

забудови земельної ділянки

№ 25 по пров. Грудневий

Площа земельної ділянки згідно з документами на землекористування  
0.0594 га, кадастровий номер земельної ділянки 4810400000:03:063:0002

М 1:500

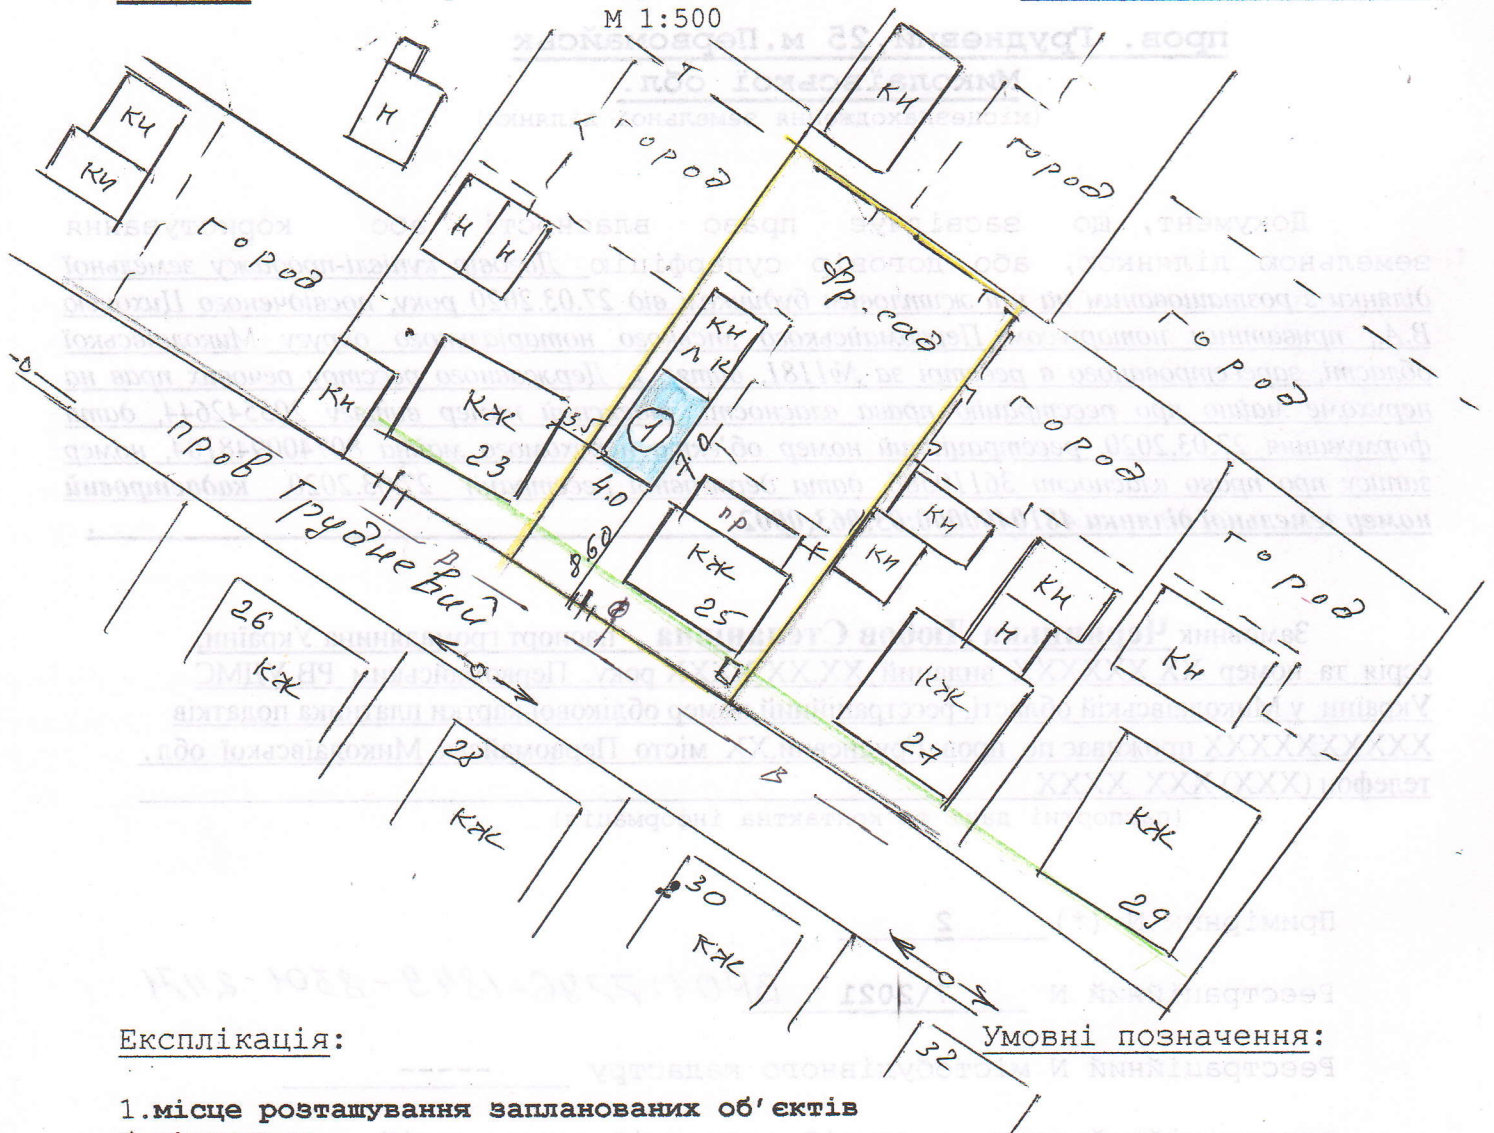

## Експлікація:

### 1. місце розташування запланованих об'єктів будівництва:

- 1.1 будівництво господарської будівлі
- 1.2 -----

### 2. червоні лінії

### 3. лінія регулювання забудови

### 4. під'їзди до будівель і споруд:

- 4.1 з пров. Грудневий

### 5. місця підключення до інженерних мереж

- 5.1 підключення водопроводу - В -

- 5.2 підключення електромережі - W1 -

- 5.3 підключення газової мережі - Г -

## Умовні позначення:

КЖ - одноповерховий  
житловий будинок

КН - нежитлова будівля

-W- - електромережа

-Г- - газопровід

-В- - водопровід

- - межі земельної ділянки

- - червона лінія (див.  
ситуаційний план)

- - лінія регулювання  
забудови

Начальник управління містобудування,  
архітектури, комунальної власності та  
земельних питань міської ради

(підпис)

Олег ГРИНЧАК  
(прізвище, ініціали)

М.П.

« » 2021 року

(дата складання)