

БУДІВЕЛЬНИЙ ПАСПОРТ

Будівництво нового житлового будинку, реконструкція старого будинку літ. «А-Ж» під літню кухню по вулиці Берегова, 53 м. Первомайськ Миколаївської області

(назва об'єкта будівництва)

вул. Берегова, 53, місто Первомайськ

(місцезнаходження земельної ділянки)

Документ, що засвідчує право власності або користування земельною ділянкою, або договір суперфіцію Договору купівлі-продажу житлового будинку та земельної ділянки від 25.06.2020 року, посвідченого нотаріусом Першої первомайської державної нотаріальної контори Миколаївської області, зареєстрованого в реєстрі за №1-338, витяг з Державного реєстру речових прав на нерухоме майно про реєстрацію права власності, індексний номер витягу 213942215, дата формування 25.06.2020 року, кадастровий номер земельної ділянки 4810400000:07:077:0016.

Замовник: Подобій Дмитро Володимирович

паспорт громадянина України серія та номер XX XXXXXX виданий XX.XX.XXXX року Южноукраїнським РВ УДМС України в Миколаївській області реєстраційний номер облікової картки платника податків XXXXXXXXXX, проживає по пров. Сонячний, 11 місто Первомайськ Миколаївської області, телефон (xxx) xxx xxxx
(паспортні дані та контактна інформація)

Примірник N (*) 2

Реєстраційний N 5/2021 ВР01:7667-0416-8337-5993

Реєстраційний N містобудівного кадастру -----

реєстраційний номер в єдиній державній електронній системі у сфері будівництва

Будівельний паспорт виданий Управлінням містобудування архітектури, комунальної власності та земельних питань Первомайської міської ради, м. Первомайськ, Миколаївської області

(найменування спеціально уповноваженого органу містобудування та архітектури)

начальник управління
містобудування, архітектури
комунальної власності та
земельних питань міської ради
(посада)


(підпис) Олег ГРИНЧАК
(прізвище, ініціали)


М.П.

Дата видачі 10 03 2021 року



СХЕМА
забудови земельної ділянки
№ 53 по вул. Берегова

Площа земельної ділянки згідно з документами на землекористування
0.1 га, кадастровий номер земельної ділянки 4810400000:07:077:0016

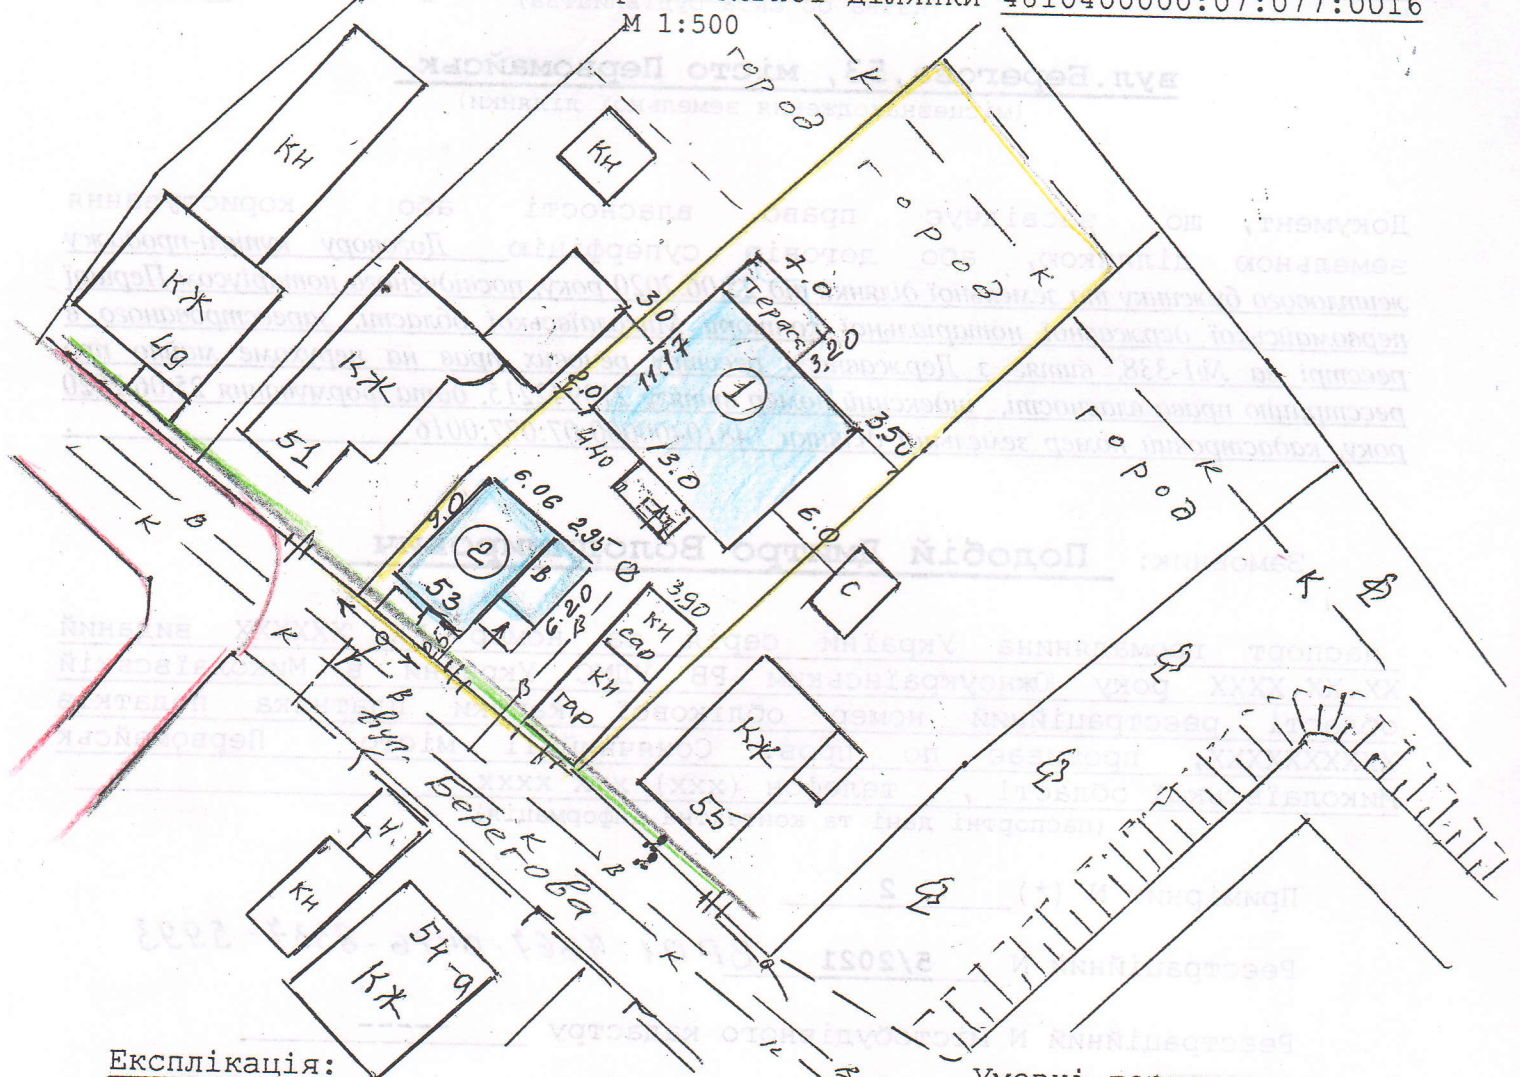

Експлікація:

1. місце розташування запланованих об'єктів будівництва:

- 1.1 будівництво нового житлового будинку
- 1.2 реконструкція старого житлового будинку
- літ. «А-Ж» під літню кухню

2. червоні лінії

3. лінія регулювання забудови

4. під'їзди до будівель і споруд:

4.1 з вул. Берегова

5. місця підключення до інженерних мереж

5.1 підключення водопроводу -В1-

5.2 підключення електромережі -W1-

5.3 підключення газової мережі -Г1-

Умовні позначення:

- кж -одноповерховий житловий будинок
- кн -нежитлова будівля
- W- - електромережа
- В- - водопровід
- Г- - газопровід

- червона лінія (див. ситуаційний план)
- лінія регулювання забудови
- межі земельної ділянки

начальник управління містобудування,
архітектури, комунальної власності та
земельних питань міської ради

М.П.

(підпис)

Олег ГРИНЧАК
(прізвище, ініціали)

2021 року

(дата складання)