

БУДІВЕЛЬНИЙ ПАСПОРТ

Будівництво житлового будинку, гаража, сараю та
вбиральні-душу по вулиці Загородня, 44-а, місто
Первомайськ Миколаївської області

(назва об'єкта будівництва)

вул. Загородня, 44-а м.Первомайськ
Миколаївської обл.

(місцезнаходження земельної ділянки)

Документ, що засвідчує право власності або користування земельною ділянкою, або договір суперфіцію Рішення Первомайської міської ради від 30.03.2017 року №6 «Про приватизацію земельних ділянок», витяг з Державного реєстру речових прав на нерухоме майно про реєстрацію права власності, індексний номер витягу 88300568, дата формування 29.05.2017, реєстраційний номер об'єкта нерухомого майна 1260727748104, номер запису про право власності 20647014, дата державної реєстрації 23.05.2017, кадастровий номер земельної ділянки 4810400000:03:008:0018.

Замовник Грицик Олег Петрович, паспорт громадянина України, серія та номер XX XXXXXX виданий XX.XX.XXXX року, Чечельницьким РВ УМВС України у Вінницькій області, реєстраційний номер облікової картки платника податків XXXXXXXXXX, проживає по вул. Леоніда Федорова, XX місто Первомайськ Миколаївської обл. тел. (XXX) XXX XXXX
(паспортні дані та контактна інформація)

Примірник N (*) 2

Реєстраційний N 4\2021 ВР01:7640-8775-8985-7658

Реєстраційний N містобудівного кадастру -----

реєстраційний номер в єдиній державній електронній системі
у сфері будівництва

Будівельний паспорт виданий Управлінням містобудування
архітектури, комунальної власності та земельних питань Первомайської
міської ради, м. Первомайськ, Миколаївської області
(найменування спеціально уповноваженого органу містобудування та архітектури)

Начальник управління
містобудування, архітектури
комунальної власності та
земельних питань міської ради
(посада)



Олег ГРИНЧАК
(підпис)


Олег ГРИНЧАК
(прізвище, ініціали)

Дата видачі 2021 року

СХЕМА
забудови земельної ділянки
№ 44-а по вул. Загородня

Площа земельної ділянки згідно з документами на землекористування
0.1 га, кадастровий номер земельної ділянки **4810400000:03:008:0018**

М 1:500

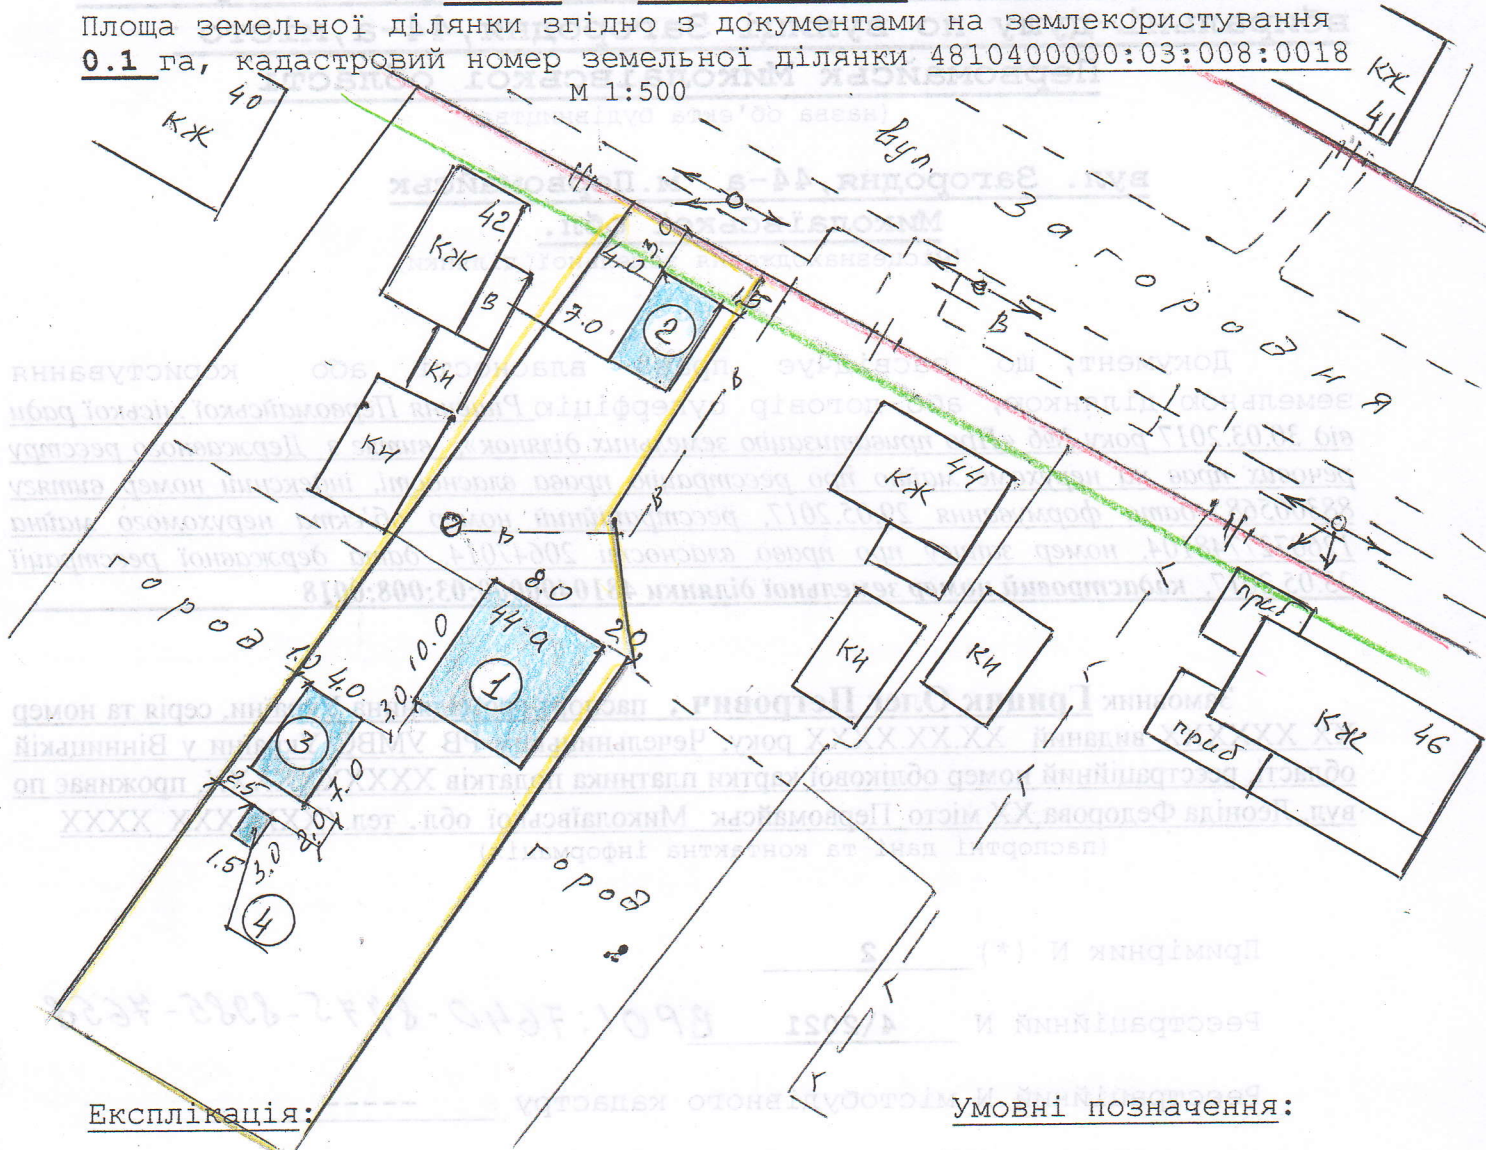

Експлікація:

1. місце розташування запланованих об'єктів будівництва:

- 1.1 будівництво житлового будинку
- 1.2 будівництво гаража
- 1.2 будівництво сараю
- 1.4 будівництво вбиральні-душу

2. червоні лінії

3. лінія регулювання забудови

4. під'їзди до будівель і споруд:

- 4.1 з вул. Загородня

5. місця підключення до інженерних мереж

- 5.1 підключення водопроводу - В -
- 5.2 підключення електромережі -W1-
- 5.3 підключення газової мережі згідно технічних умов

Умовні позначення:

- КЖ -одноповерховий житловий будинок
- КН -нежитлова будівля
- В- - водопровід
- W- - електромережа
- Г- - газопровід

- - межі земельної ділянки
- - червона лінія (див. ситуаційний план)
- - лінія регулювання забудови

Начальник управління містобудування,
архітектури, комунальної власності та
земельних питань міської ради

(підпис)

Олег ГРИНЧАК
(прізвище, ініціали)

М.П.

« »

(дата складання)

2021 року